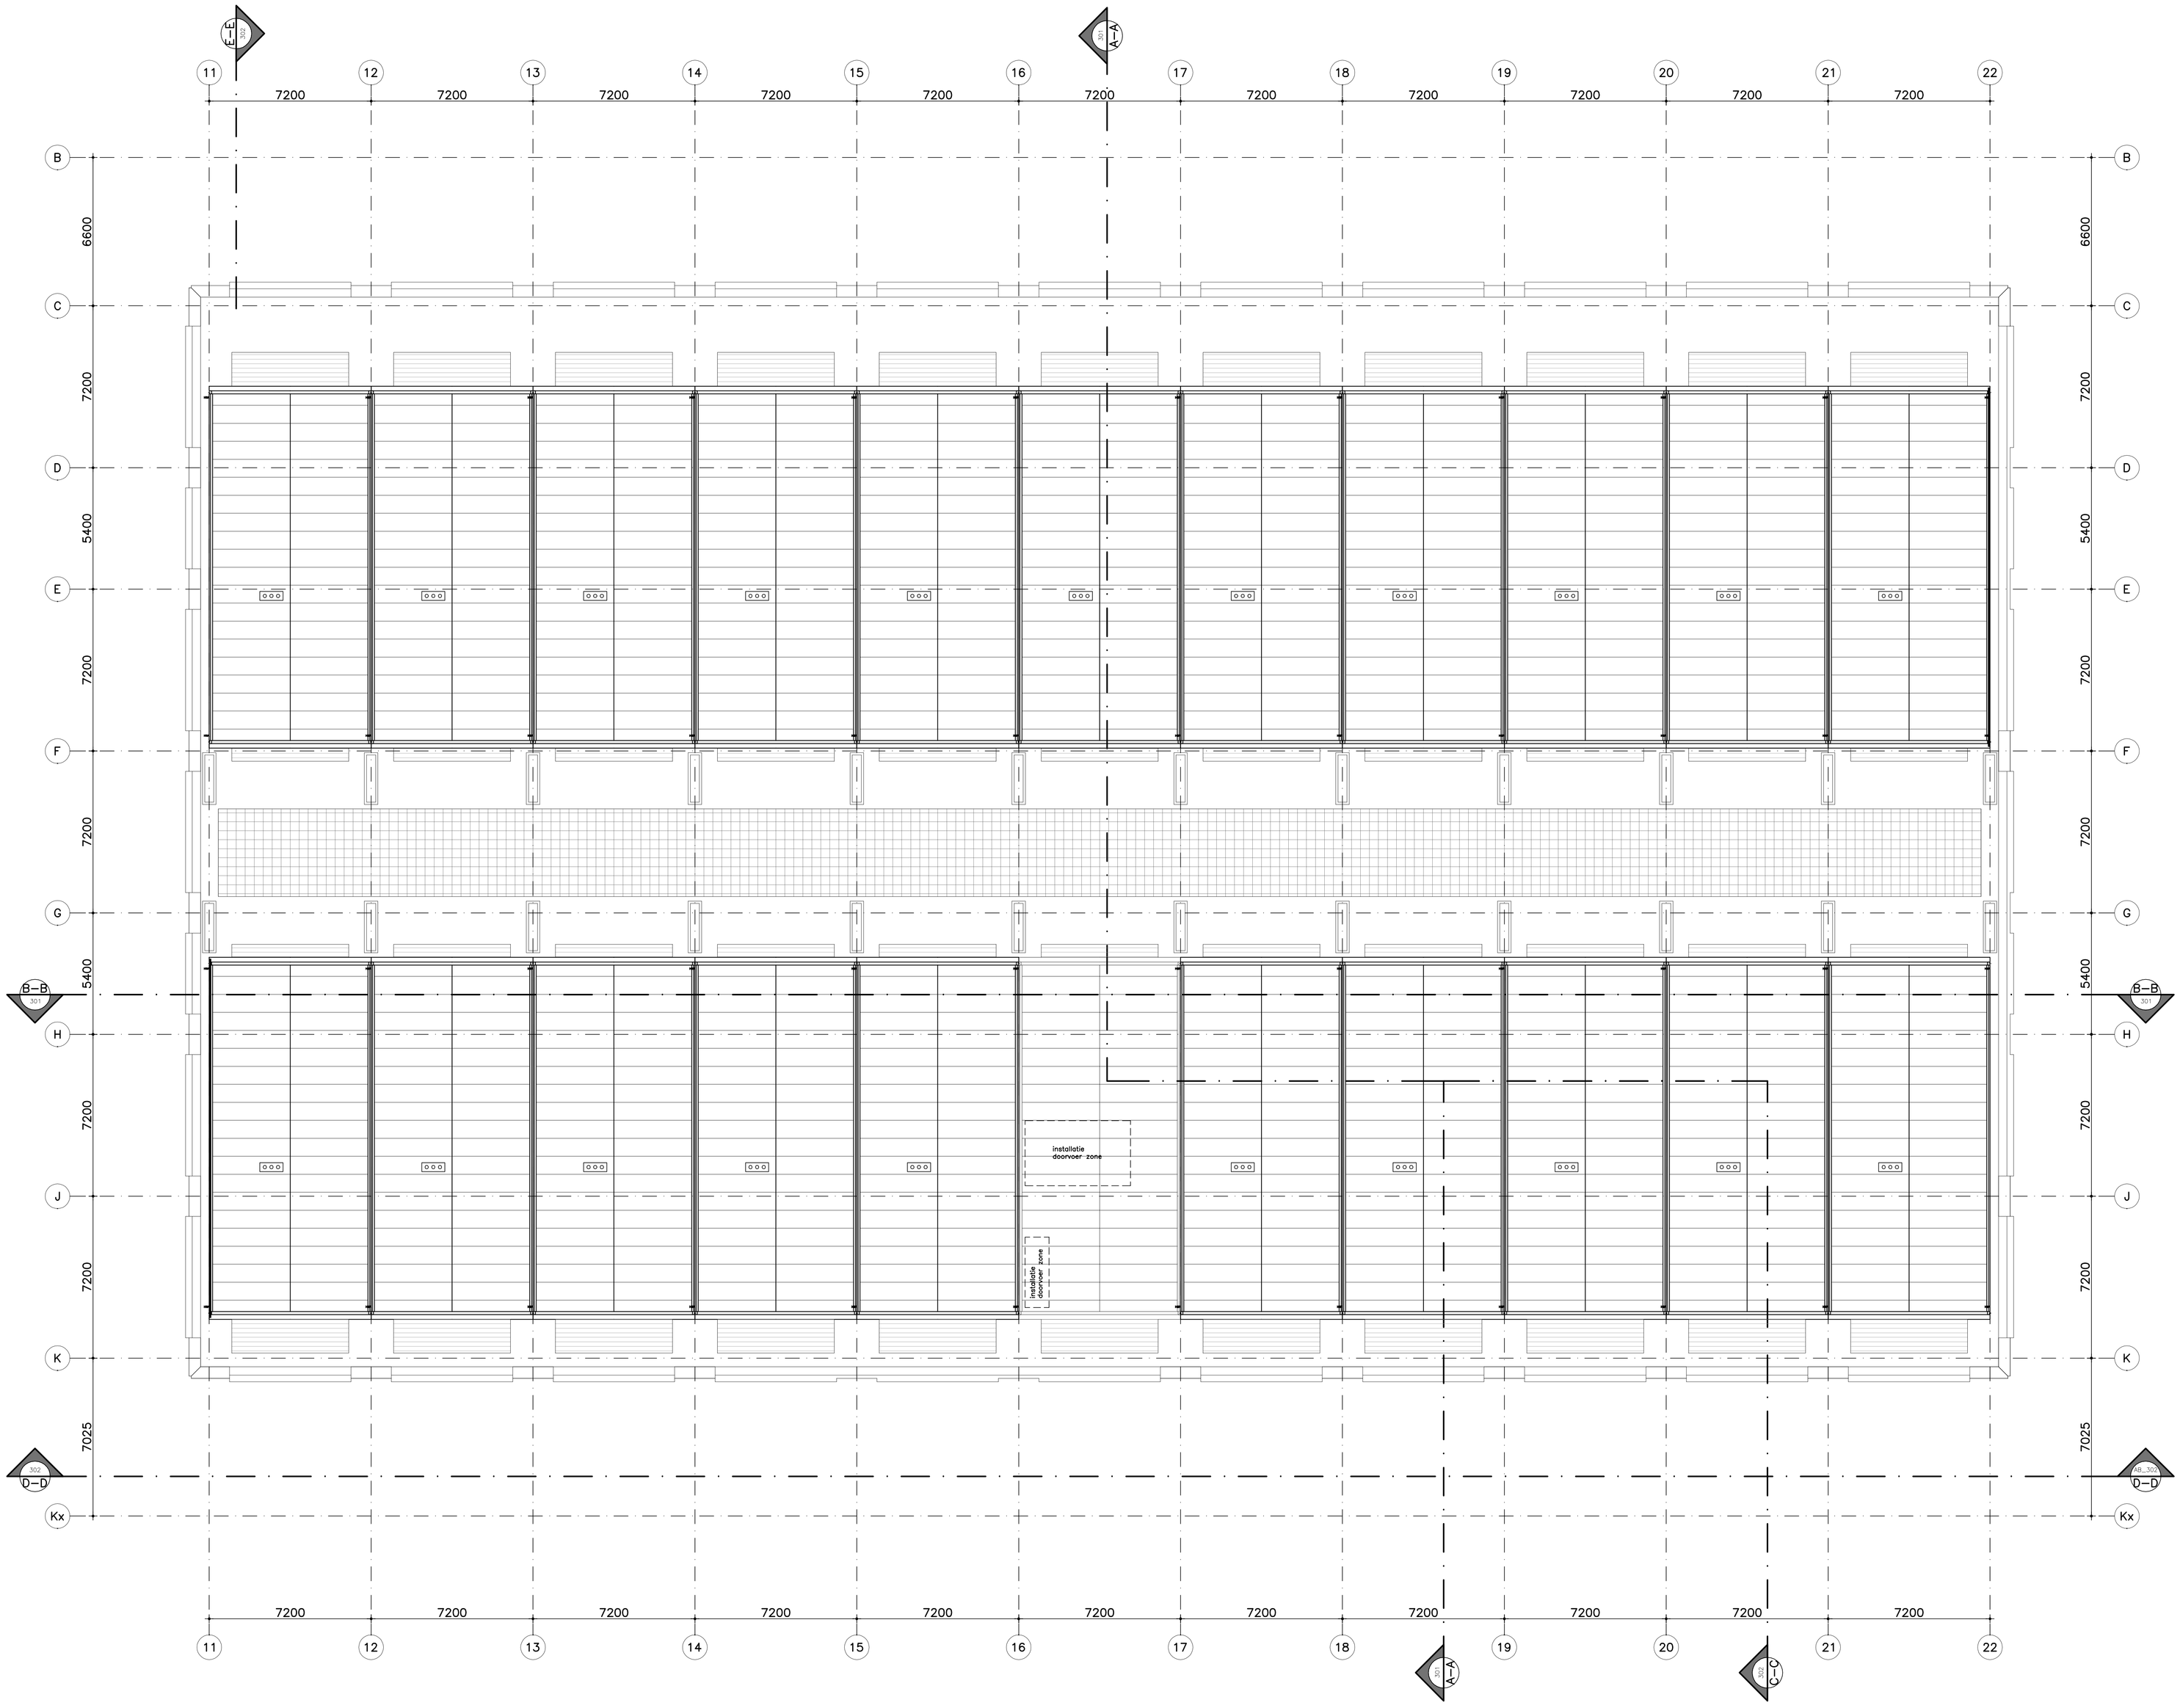

RENVOOI

- Metalenwerk, d=100mm, wadiformaat, lagenmaat 185/3= 61,67mm, koppenmaat 110mm
- mineraale wol
- kalkzandsteen, d=100/150/214mm
- Metalstud, opbouw zie plgr
- REFLINE — peilmaat bk. afwerkvloer
- doorsnede aanduiding B–B= bijv. doorsnede B–B BT_300= tekeningnummer van de doorsnede
- 01 — kozijnmerken: 01= buitenkozijn a= interieur kozijnen
- sp — spiegelmerk
- ps — paniekslutiing
- DVB — doorvalbeveiliging
- entree
- meterkast
- leidingschacht
- O=185 A=240 — afmeting op= en aantrede optrede van 185mm, aantrede van 240 mm
- HWA — hemelwaterafvoer
- S — spuwer
- NO — noodoverloop
- zelfsluitende deur
- brandwerend, WBDBO ≥ 20 of 30min, zoals aangegeven.
- brandwerend, WBDBO ≥ 60min.
- 30 — brandcompartiment, WBDBO ≥ 30min.
- 60 — brandcompartiment, WBDBO ≥ 60min.
- vluchtwegaanduiding.
- PS — paniekslutiing
- LS — deur zonder sleutel of ander voorwerp in vluchtrichting te openen
- noodverlichtingvlgs art. 6.3. sterkte 1 lux.
- rookmelder
- 30 A19 6 — brandslanghaspel, l= x m.
- draagbaar blustoestel

Gevel aanpassingen:
Rc 'rechtenswerkregen niveau => 1,3 m^2K/W

Alle vluchtdeuren zijn in de vluchtrichting zonder sleutel of ander voorwerp te open.

ALLE maten in het werk te controleren!

N–205

COMMON AFFAIRS
KNSM laan 75
1019 LB AMSTERDAM
T (020) 719 23 55
t info@commonaffairs.nl
w www.commonaffairs.nl

Opdrachtgever
Plaza West Haarlem B.V.
Zwolseweg 1
7731 BC Ommen

Werk
Plaza West gebouw 8

Werknummer
15028

Fase
Omgevingsvergunning

Ordenwerp
Dakaanzicht

Status
Definitief

Schaal
1:100

Datum
16 december 2016

Datum gewijzigd

Formaat
A0

Getekend
DvdB

Tekeningnummer
N–205