



16800+
↓
4e verdieping





12800+
↓
3e verdieping

9000+
↓
2e verdieping

5200+
↓
1e verdieping

1425+
↓
begane grond

1400+
↓
NAP+0.70m

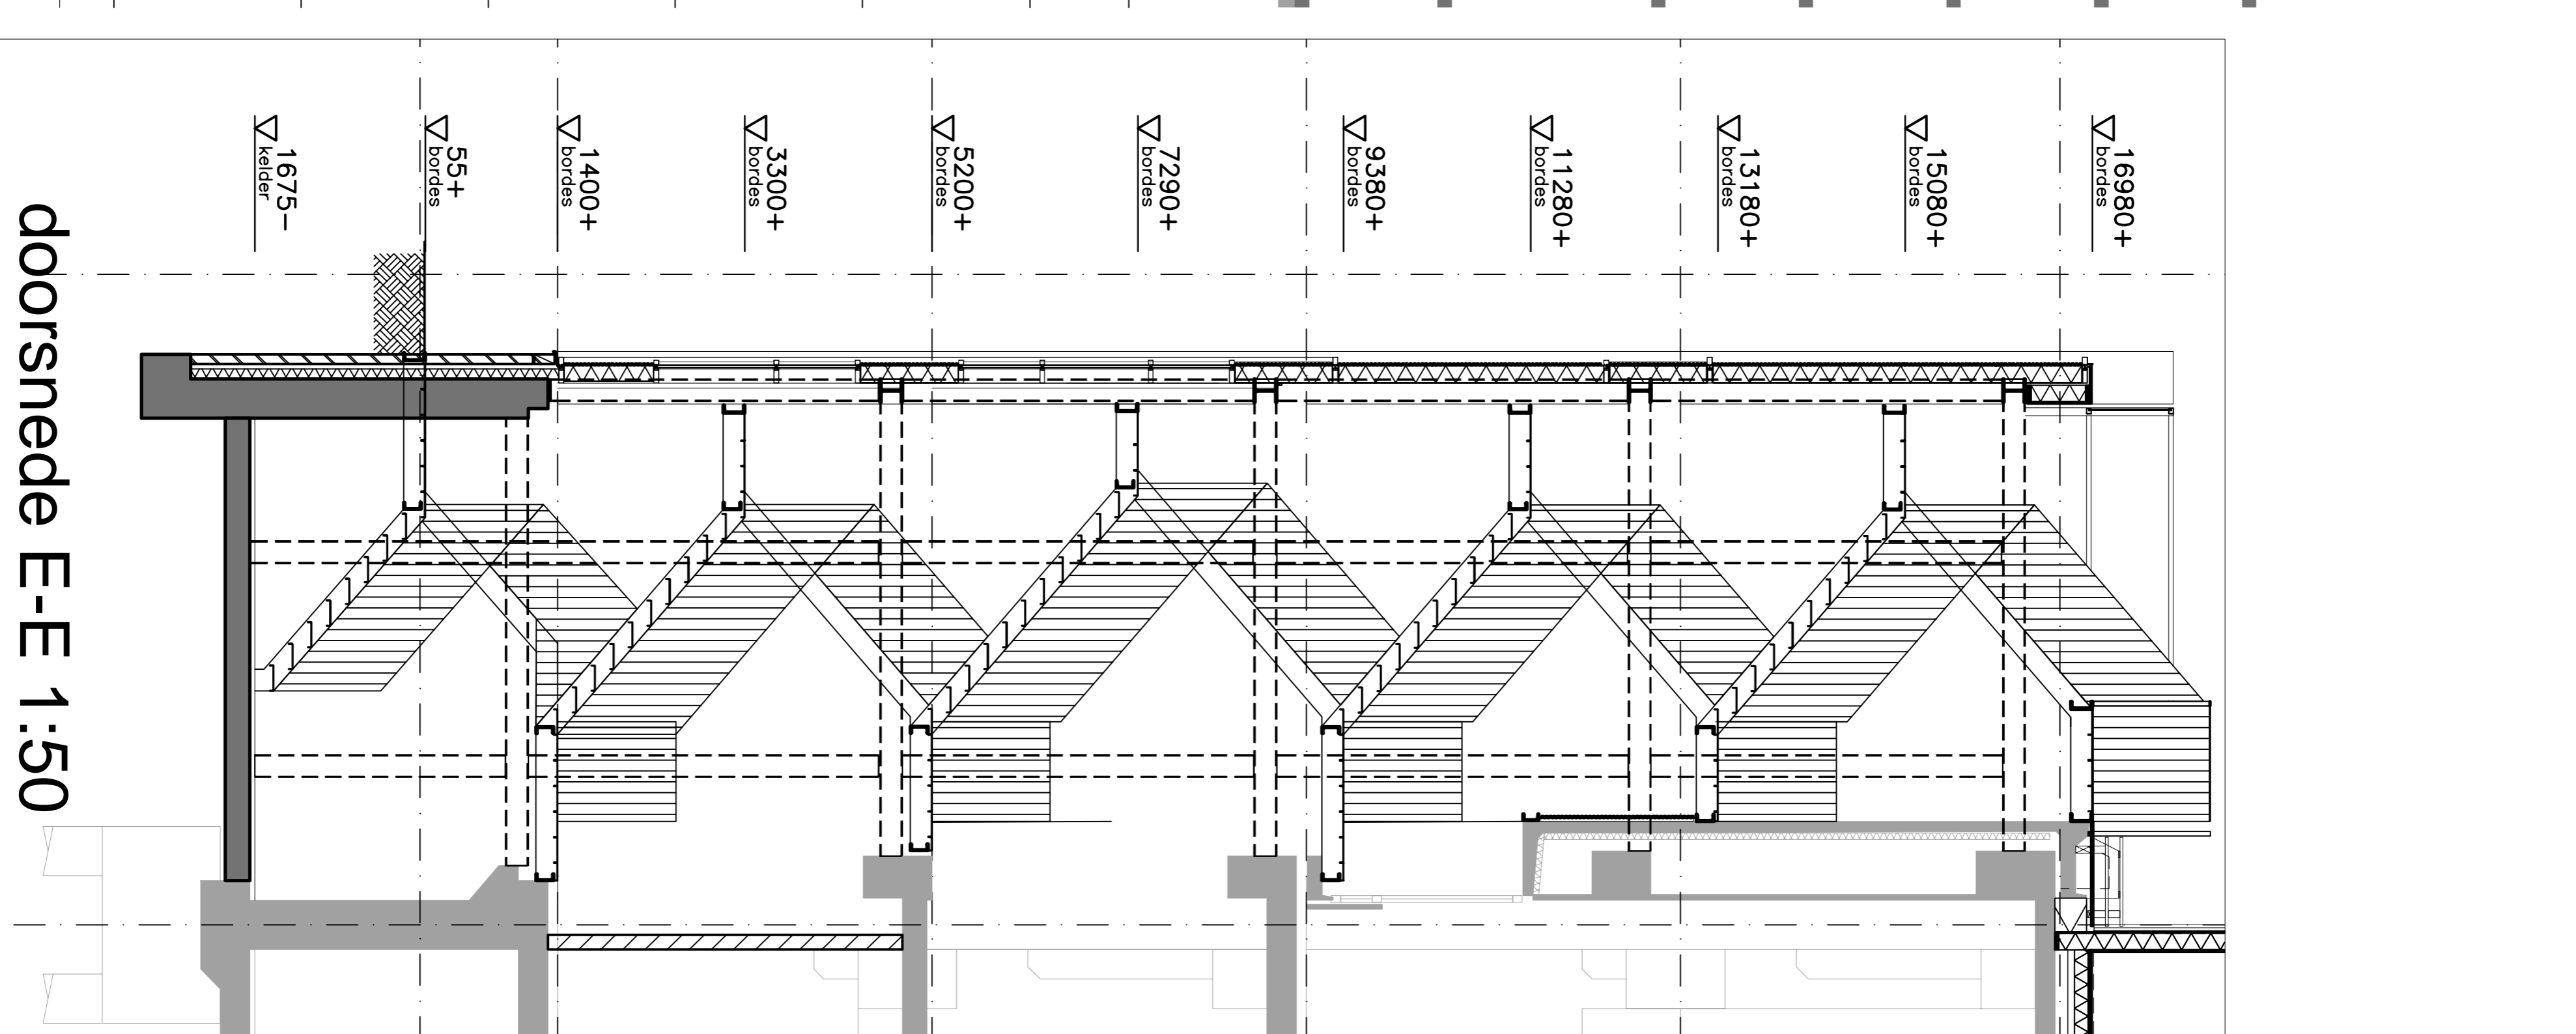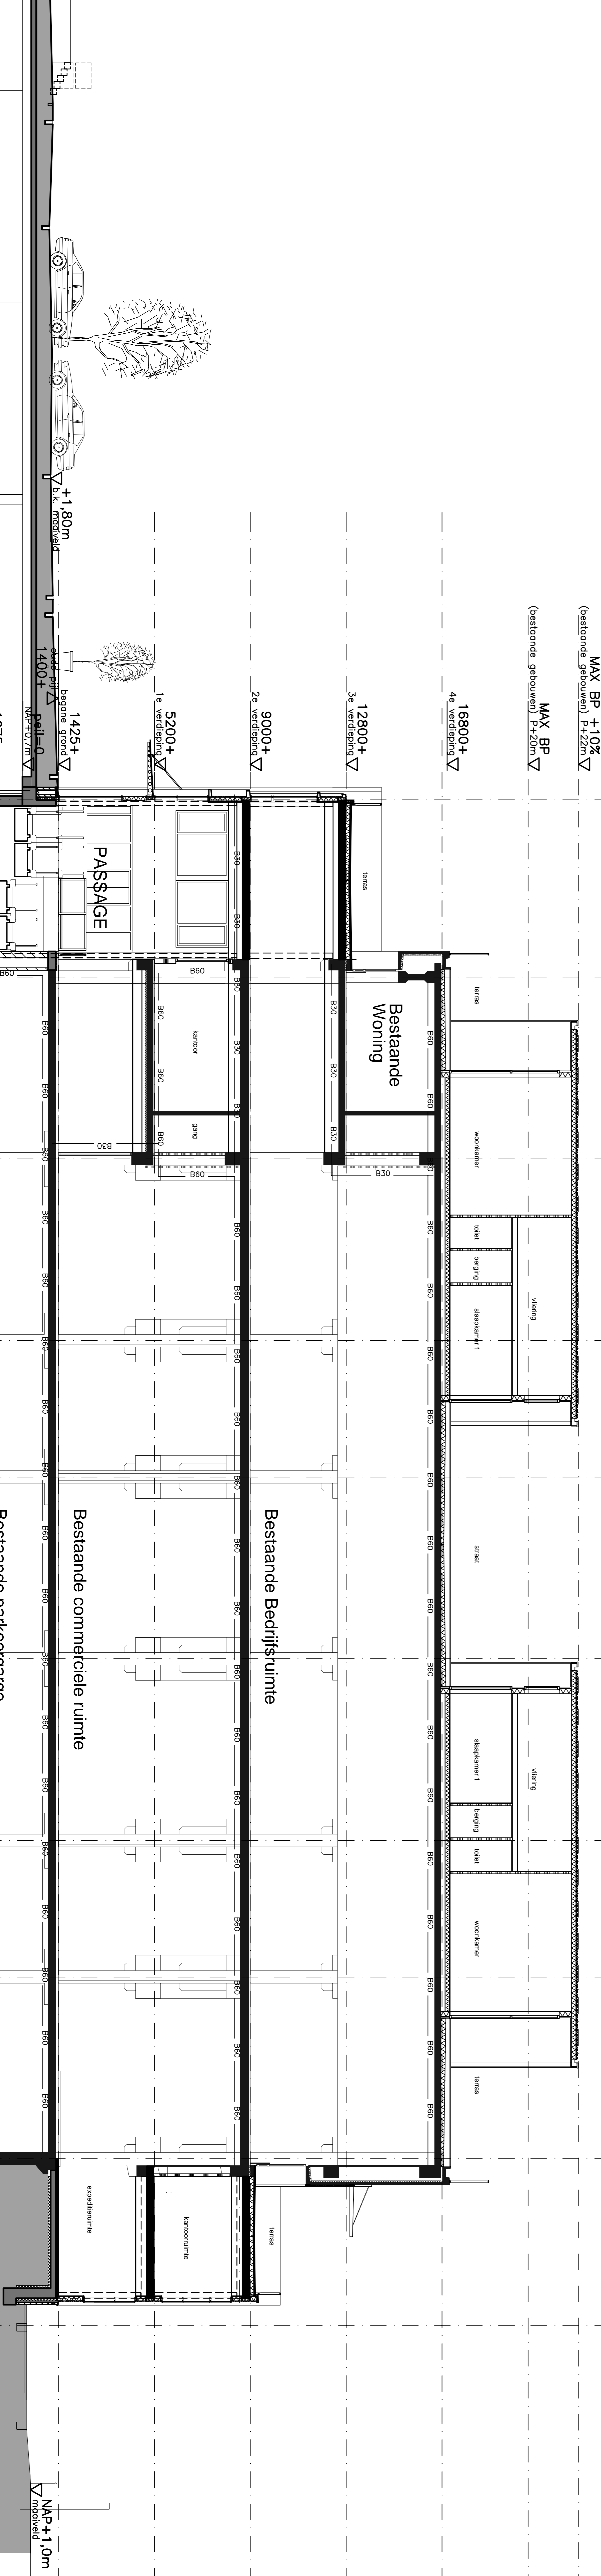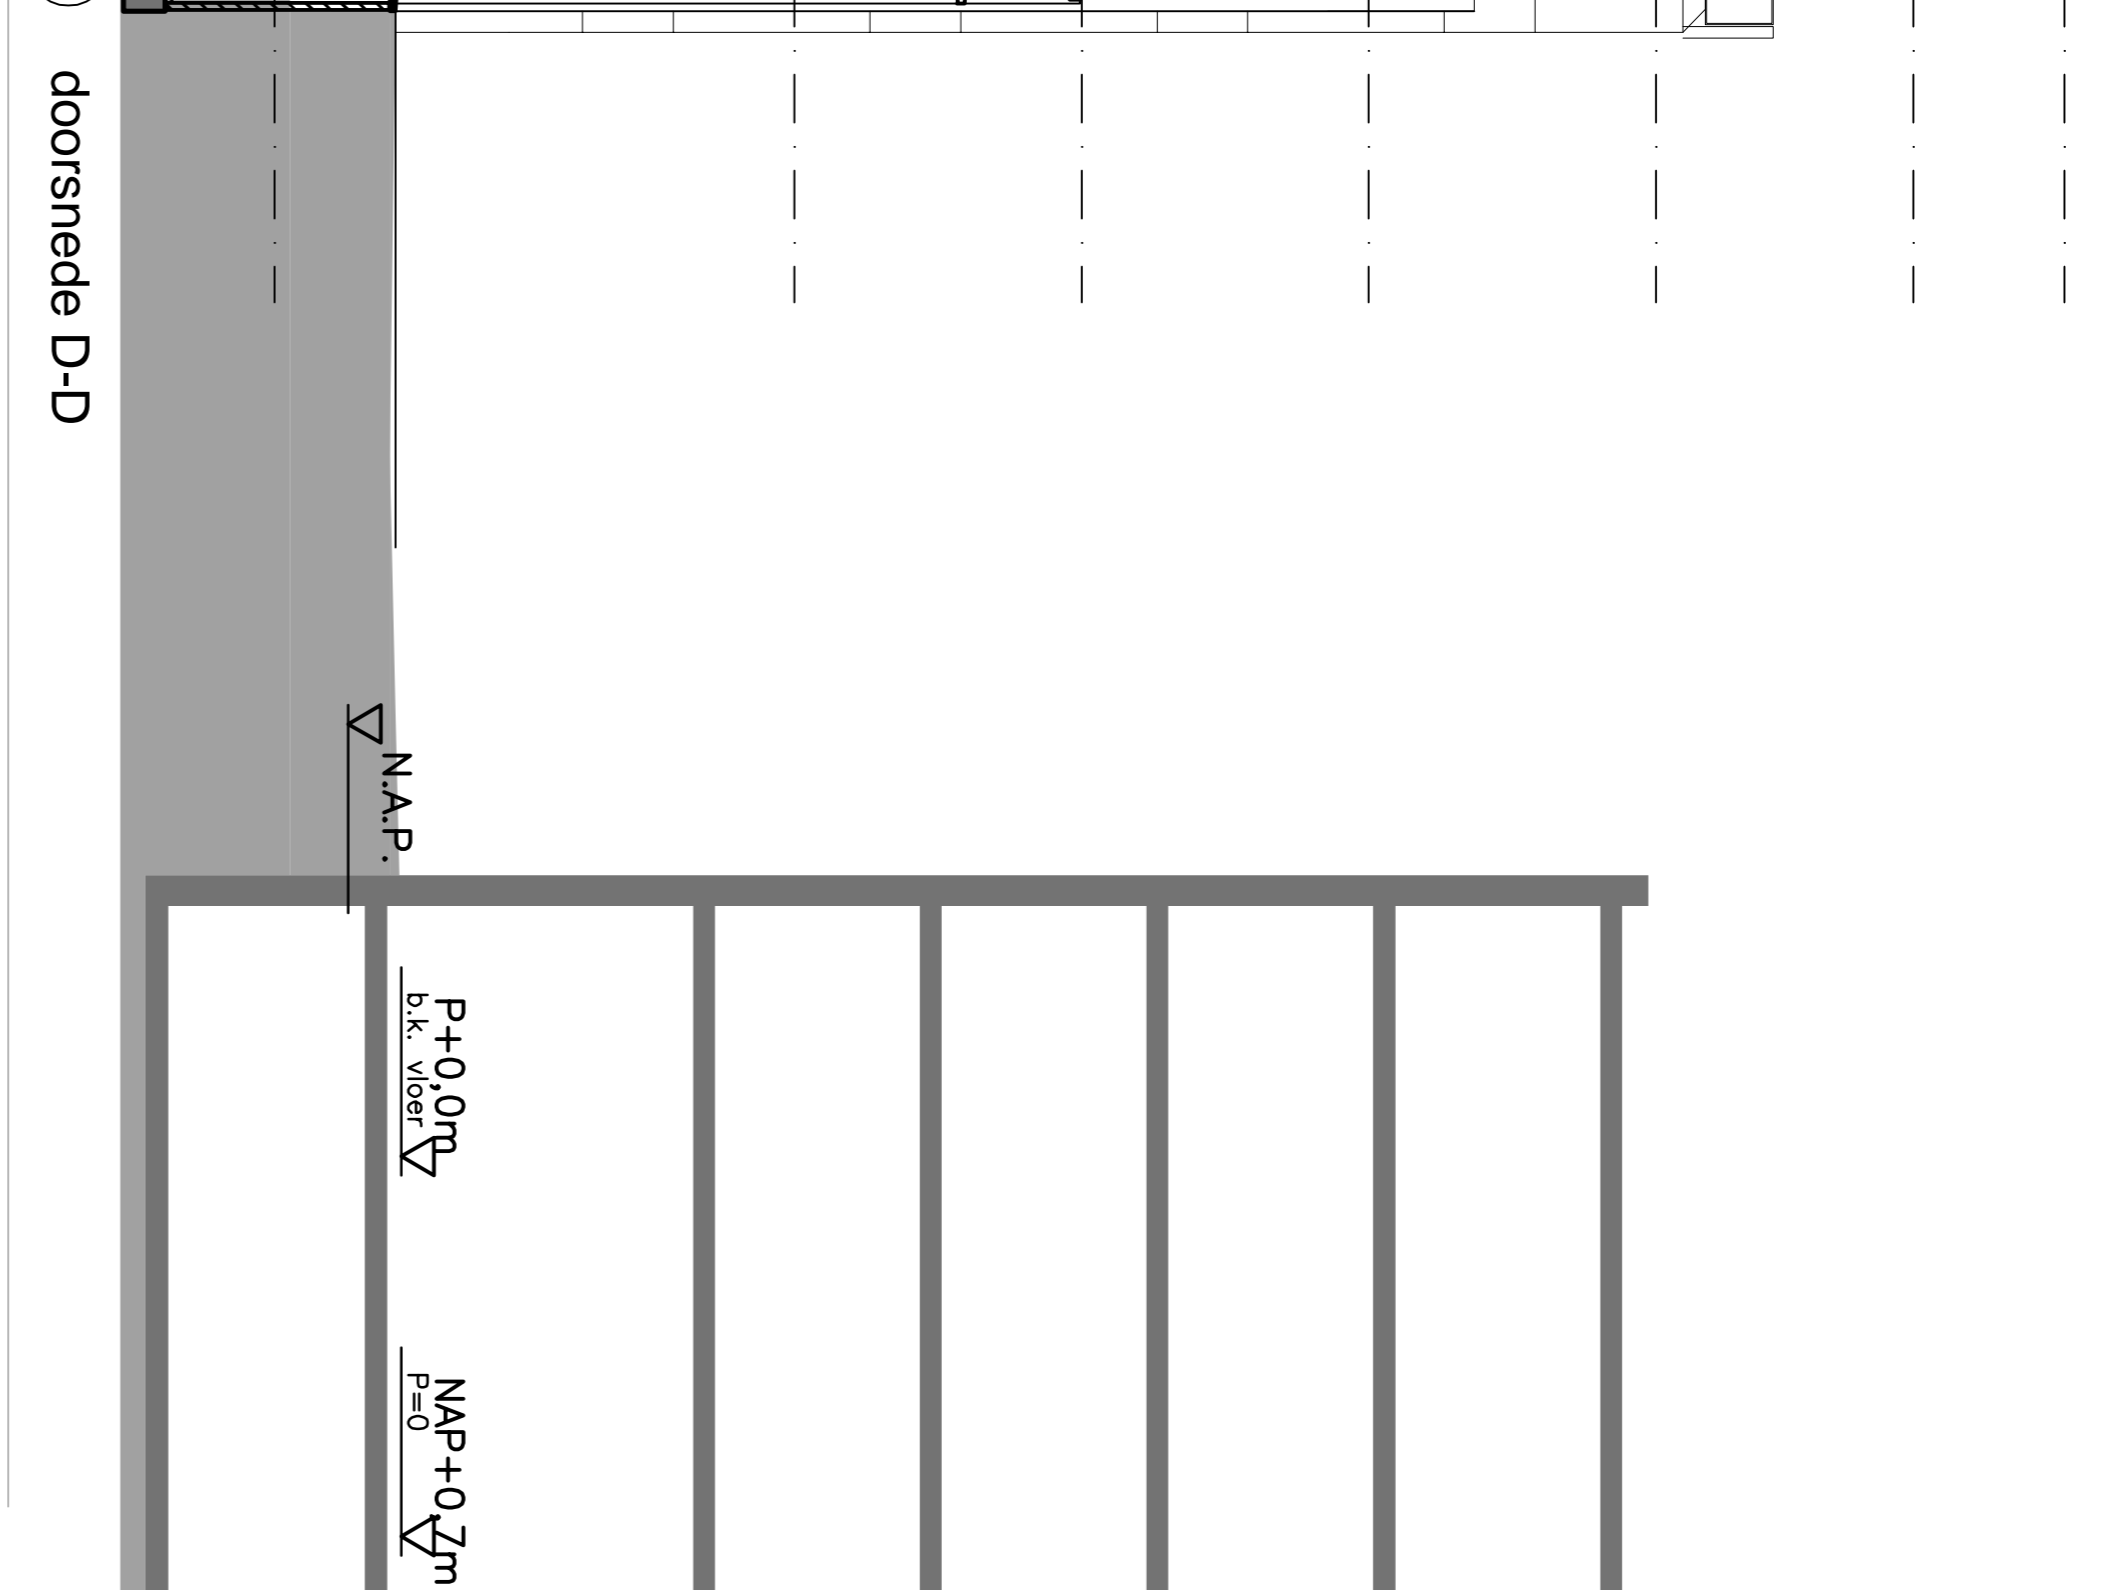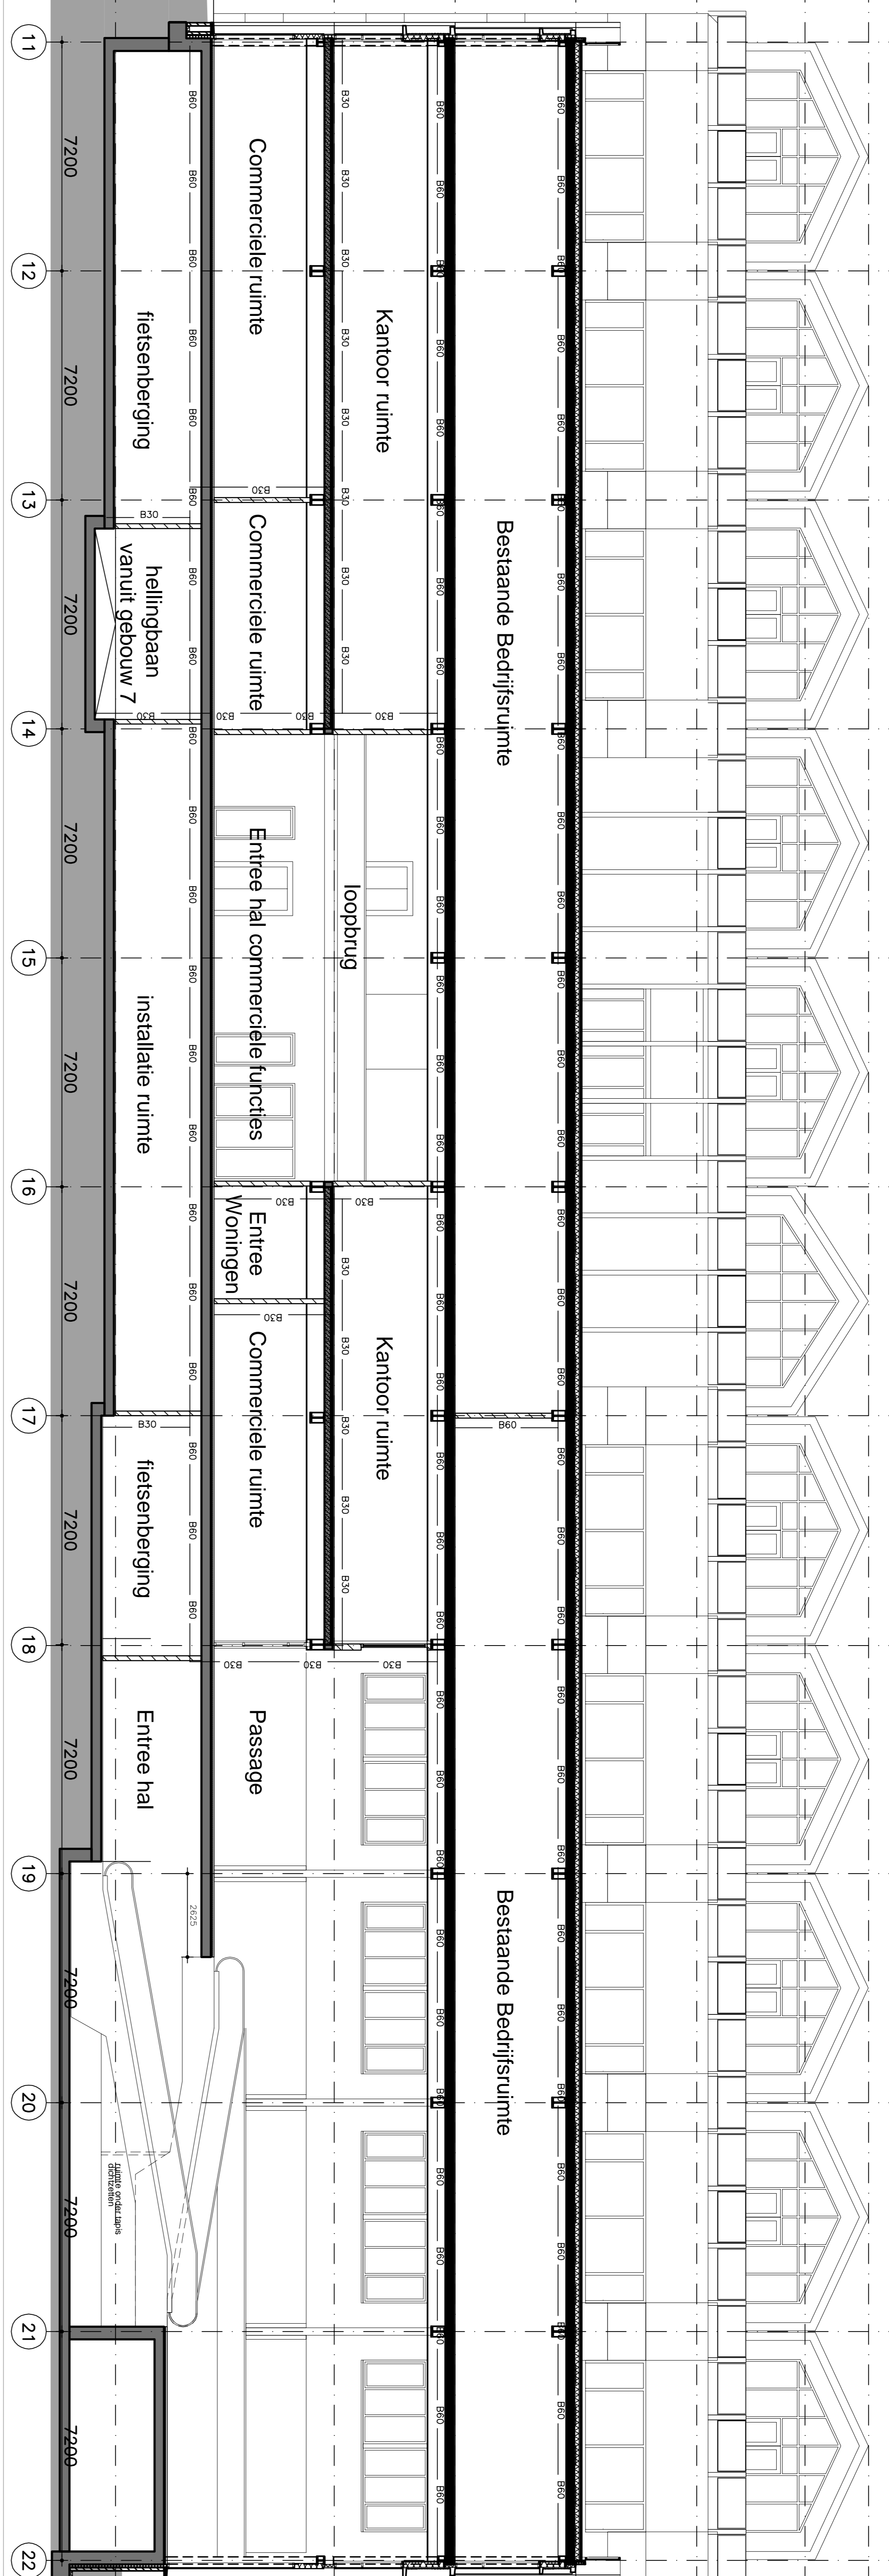

doorsnede E-E 1:50



