
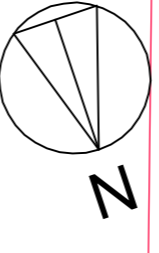


Inrichting gebied  
 Inrichting gebied en  
 omgeving. Uitwerking  
 van de inrichting van  
 het gebied. Inrichting  
 van de omgeving van  
 de woonwoning.

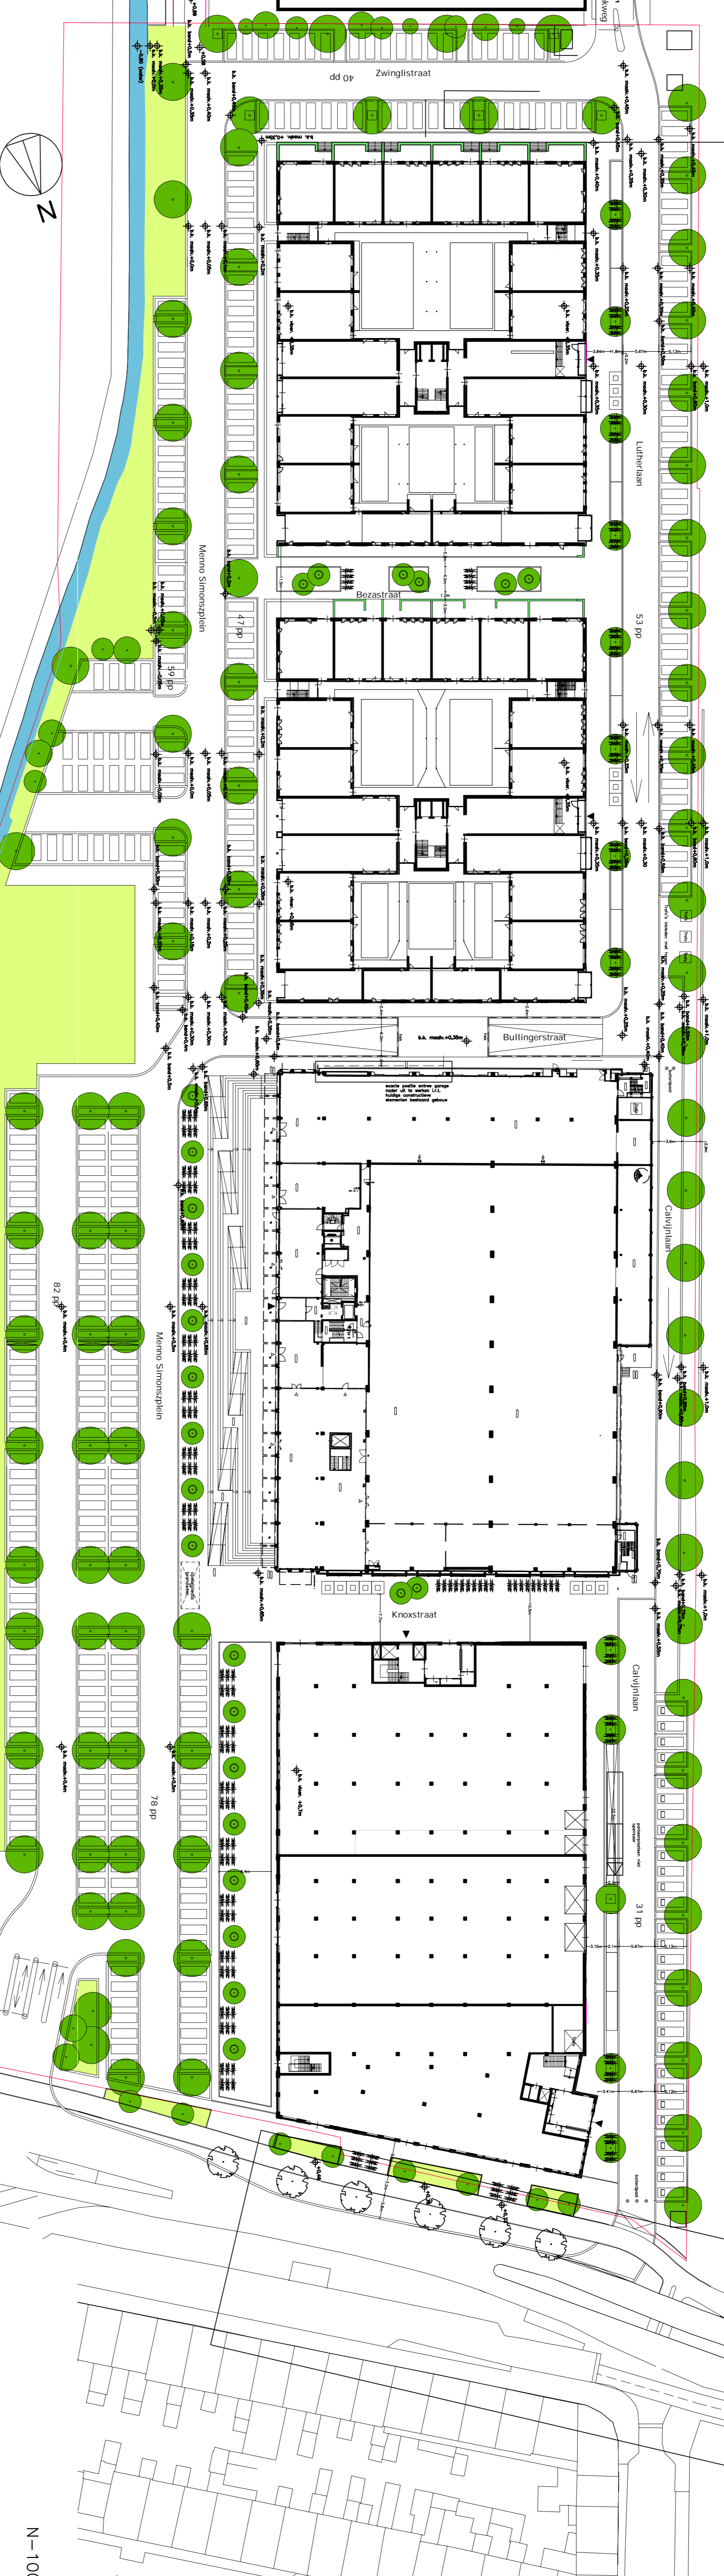

| Legenda |                            |
|---------|----------------------------|
|         | Palmiet (s.o.x. NMP)       |
|         | Strooverticling (concept)  |
|         | Ondergrondse container     |
|         | Fietsten stalling 'helfje' |
|         | Boom in grote pot          |
|         | Boom met boomrooster       |
|         | Stelling winkelpaars       |
|         | Verhoogd boomvak           |
|         | Woning entree              |

**COMMON AFFAIRS**

Opdrachtgever  
 Gemeente West  
 Zwolleweg 1  
 7731 BC Ommen

Wijk  
 Plaza West  
 Hoortern

WV-nummer  
 15028

**Concept**  
 Situatiekenning  
 M1011d

Stand van zaken

Schaal  
 1:300

Datum  
 11 juli 2016

Datum revisie  
 8 augustus 2017  
 5 december 2016  
 21 december 2016  
 15 mei 2017  
 24 mei 2017

Formaat  
 A1  
 Schaal  
 DvdB  
 Tekeningennr.  
**N-100**

1019 G. KASTROUM  
 1 (020) 719 23 55  
 1 info@commonaffairs.nl  
 www.commonaffairs.nl

N-100