

MAX BP +10%  
(bestaande gebouwen) P+2,20m

MAX BP  
(bestaande gebouwen) P+2,20m

16800+  
4e verdieping

12800+  
3e verdieping

9000+  
2e verdieping


5200+  
1e verdieping

1425+  
begane grond

1400+  
NAP+0,75m

1675-  
kelder

doorsnede B-B

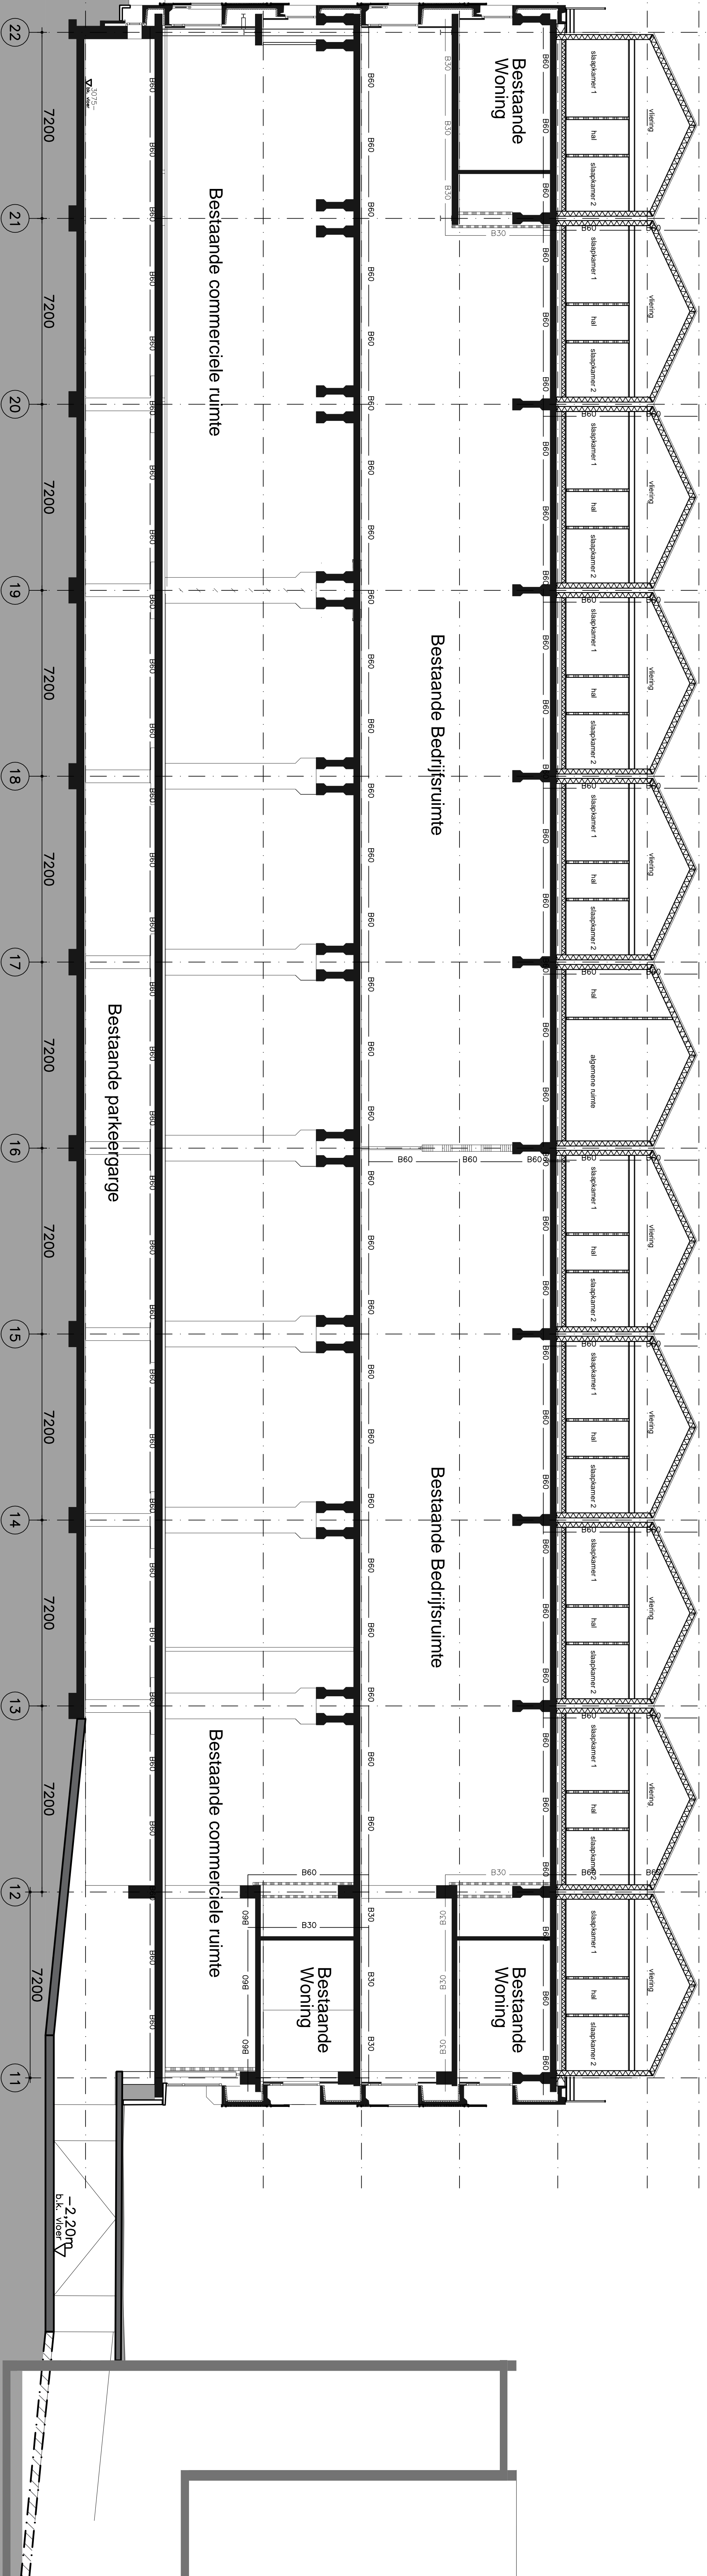

N-301

COMMON AFFAIRS

Opdrachtgever  
Plaza West Hoofden B.V.  
7731 BC Ommen

Plaats  
Plaza West gebouw 8

Woningnummer  
15028

Plan  
Omgepingsvergunning

Doorsneden A-A en B-B

Schaal  
Definitief

Schaal  
1:100

Datum  
16 december 2016









Datum  
11 december 2017

Datum  
08 augustus 2017


Architect  
A1+

Structuur  
K&M

Tekeningnummer  
N-301

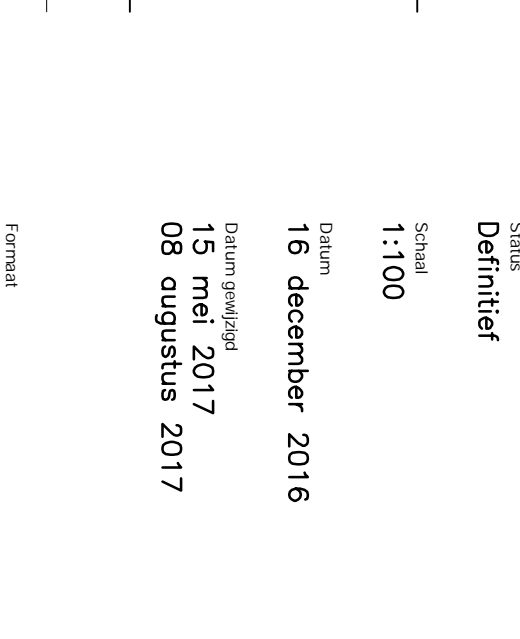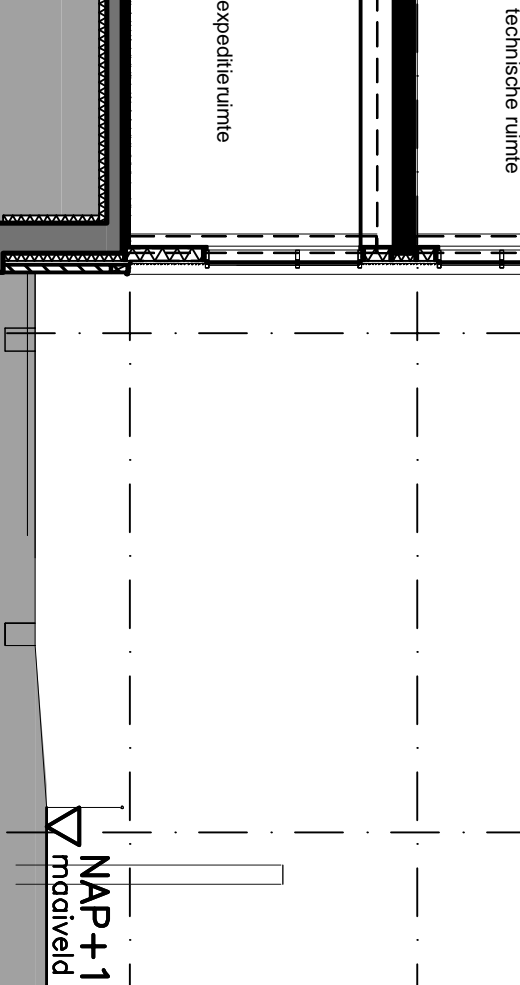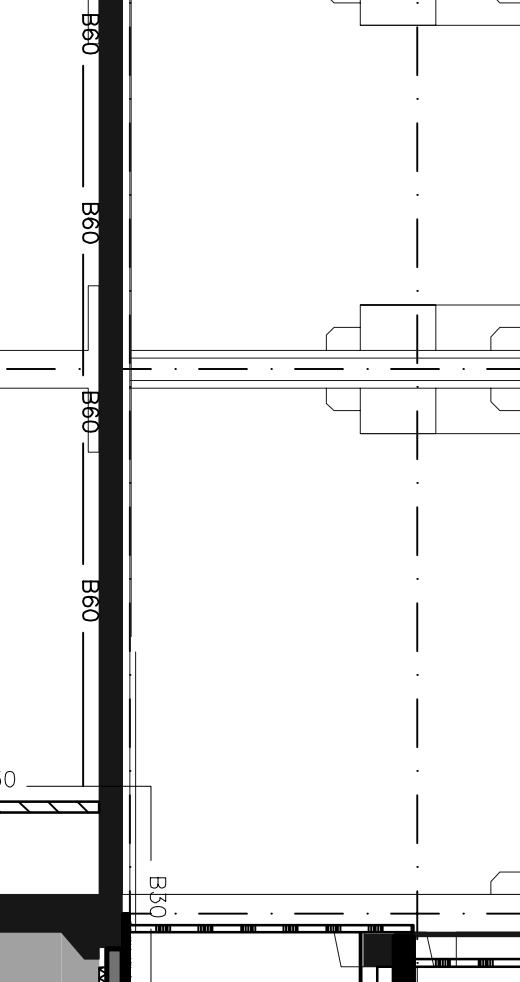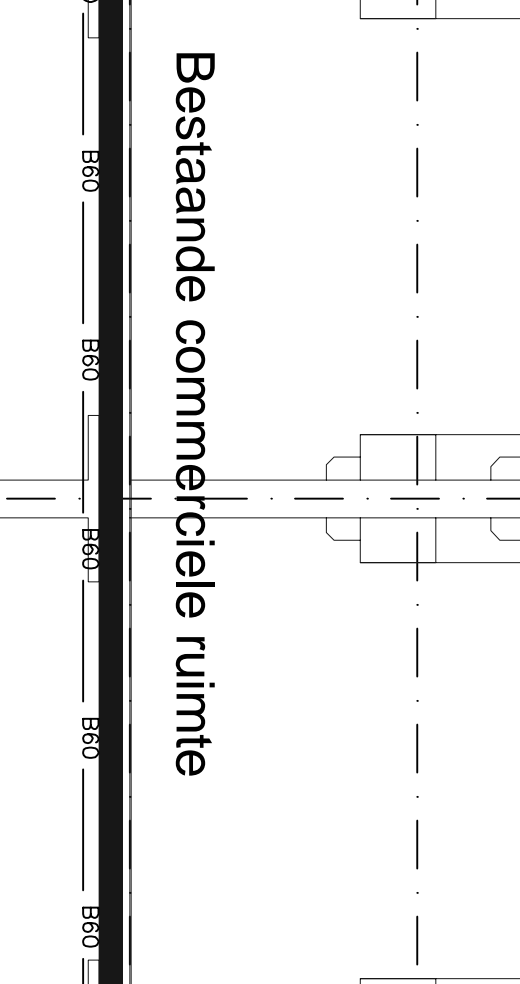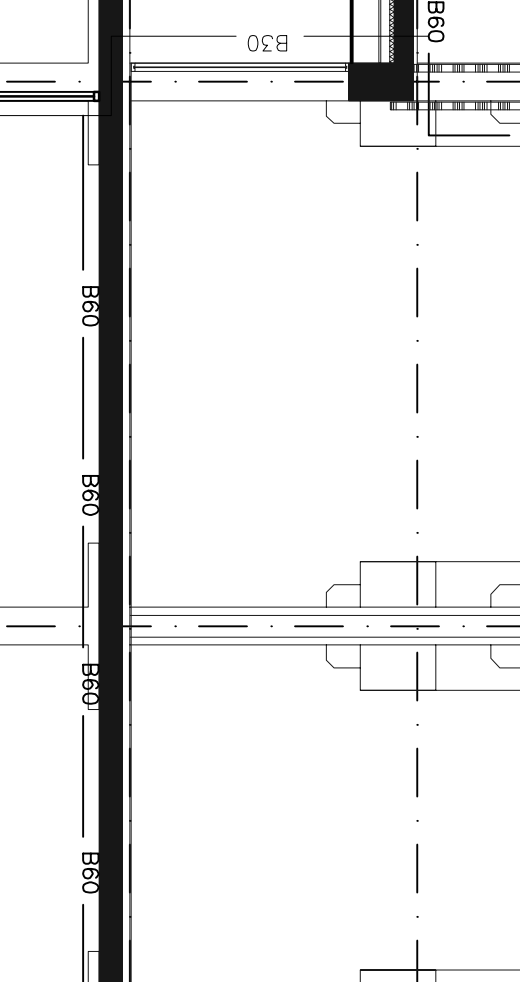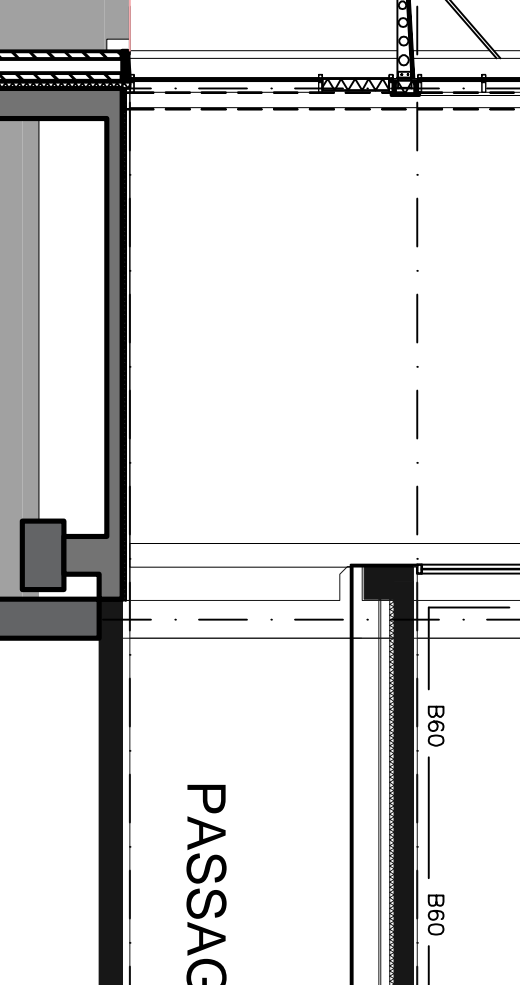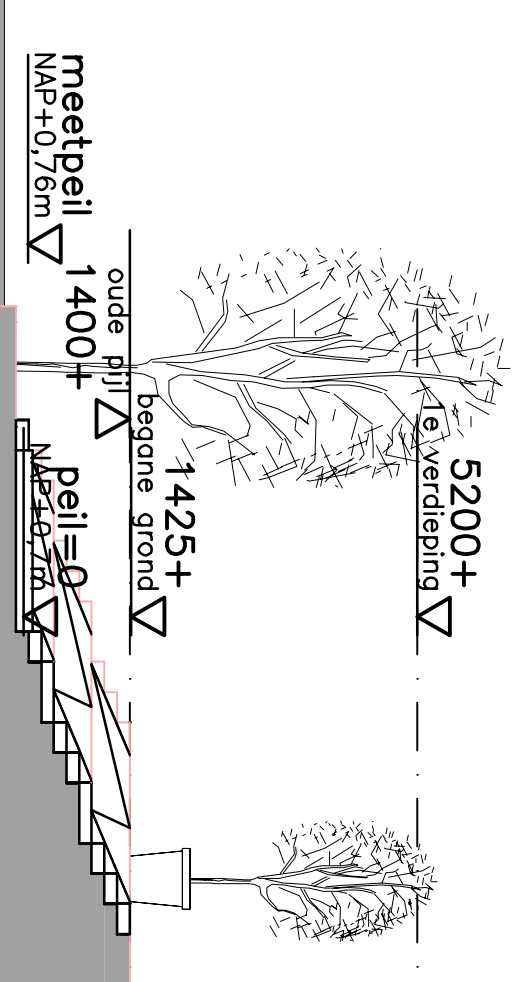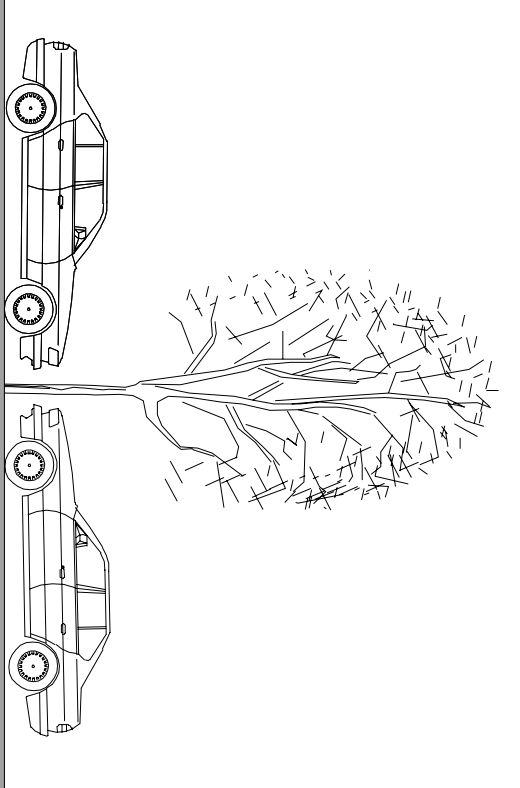

doorsnede A-A

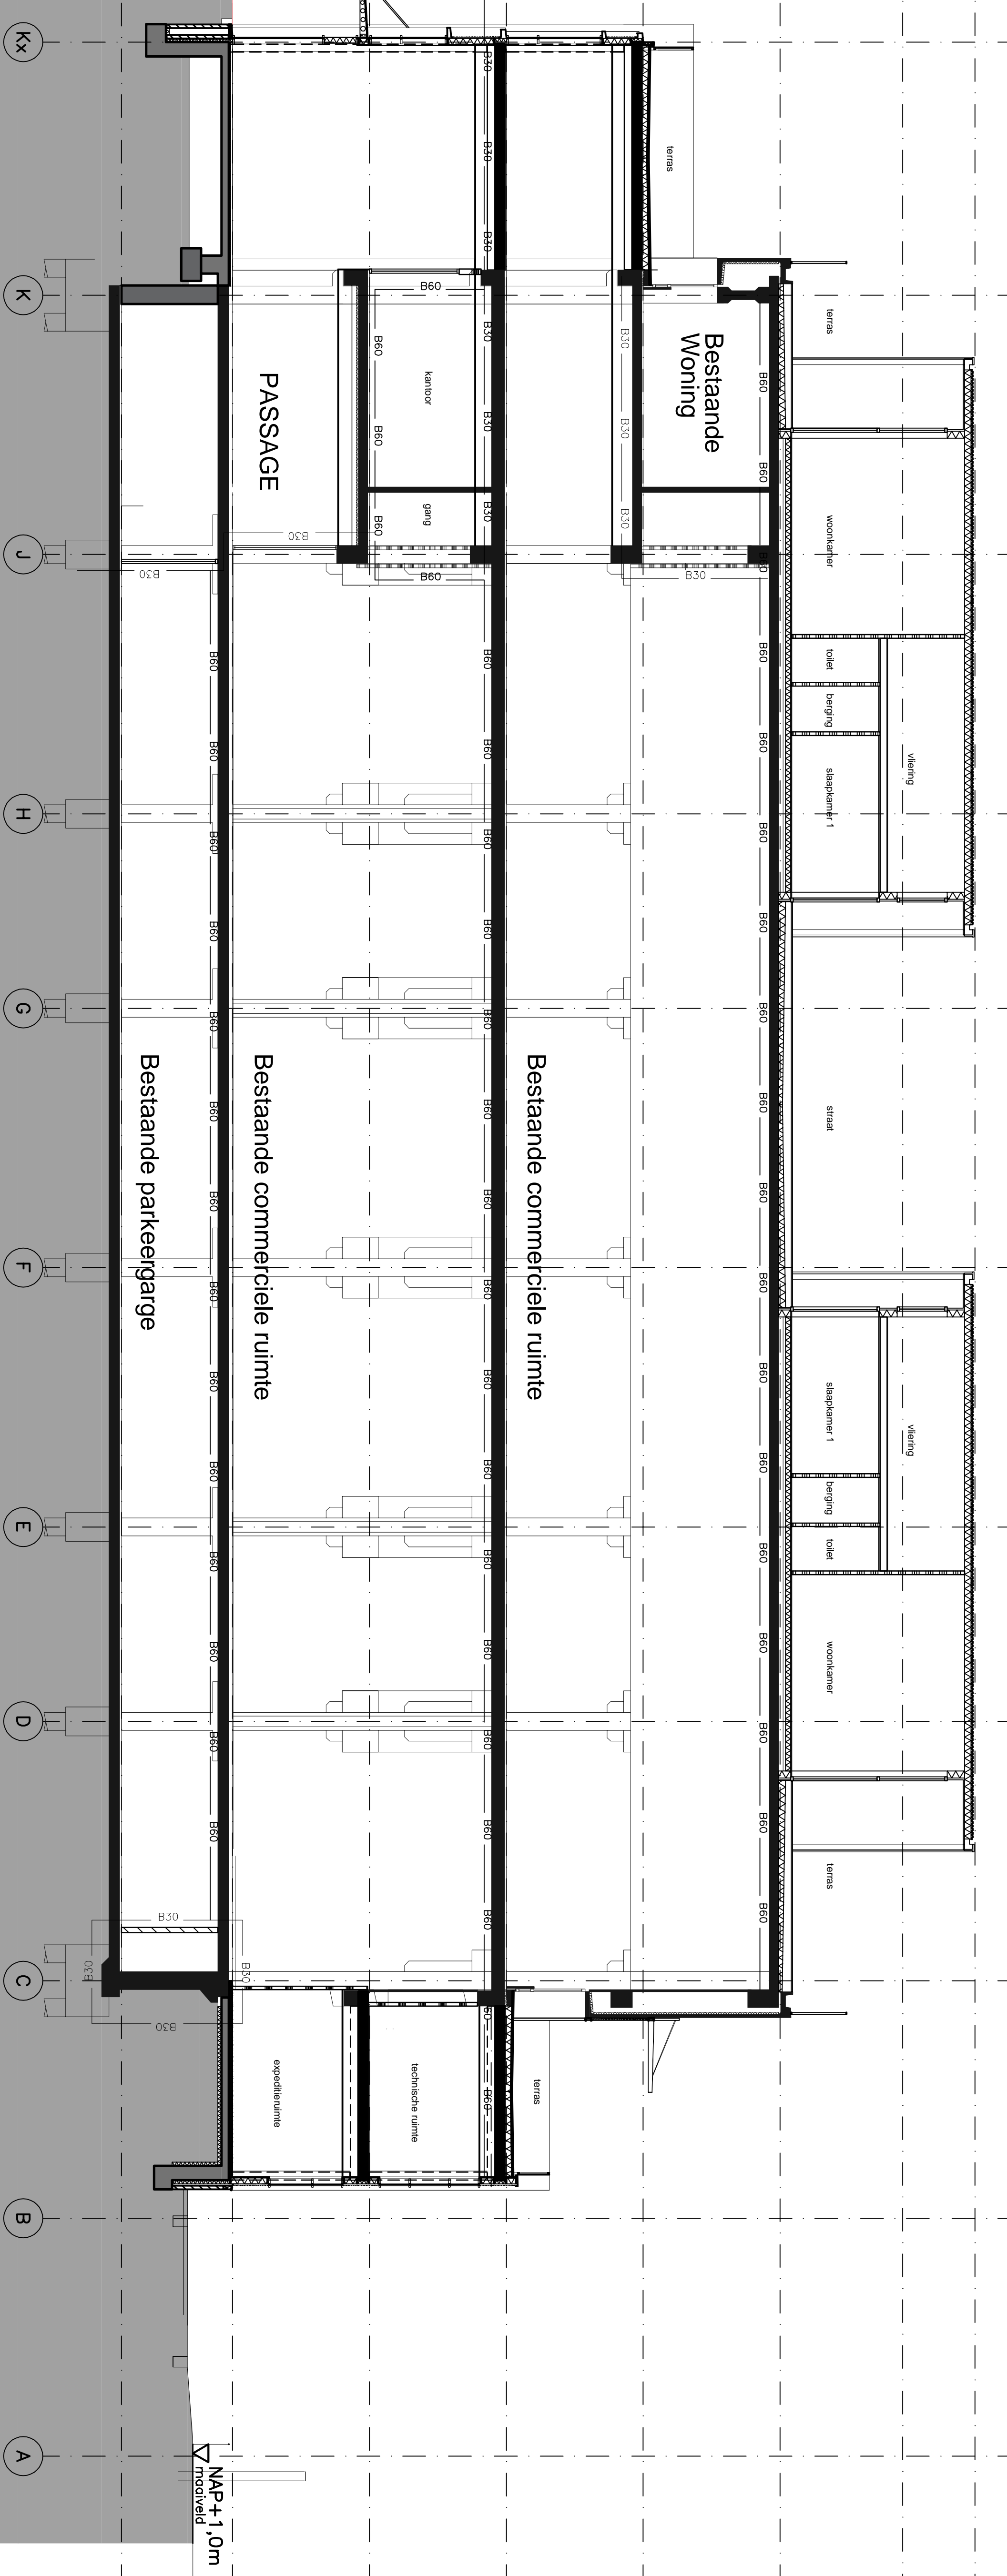

doorsnede A-A

N-301