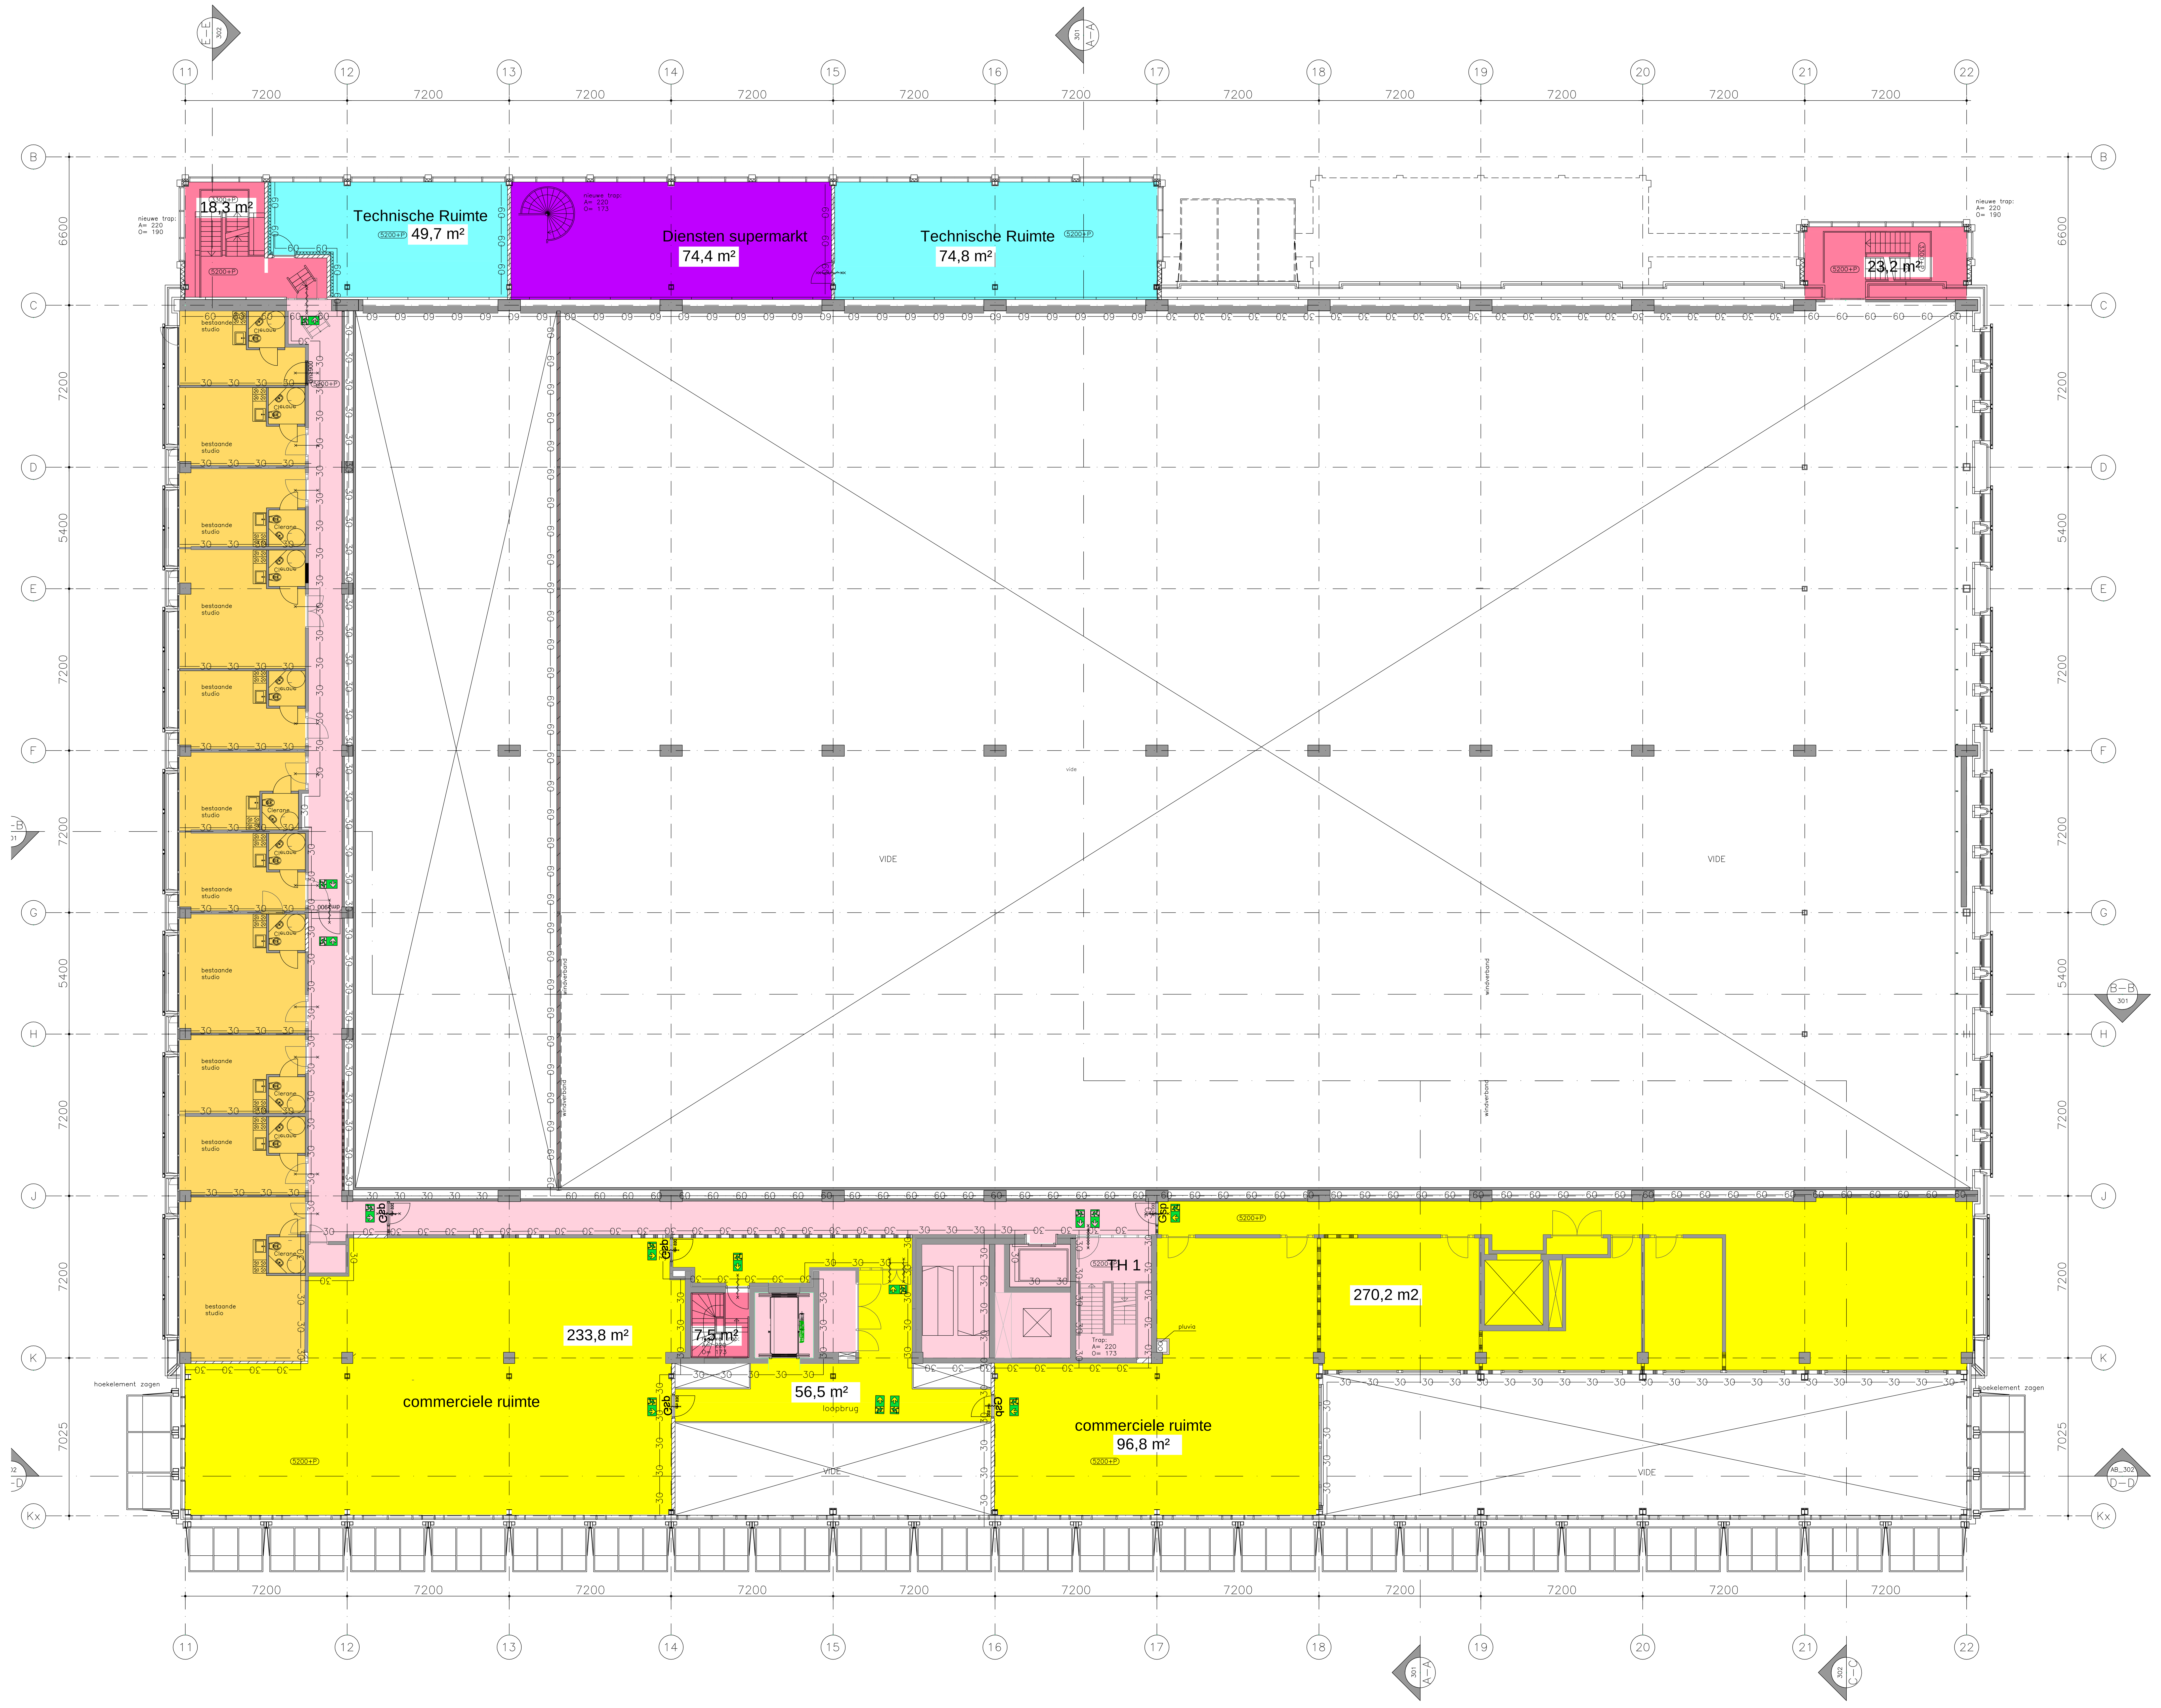

Revooi GBO
gebruiksfuncties

- woonfunctie
- kantoorfunctie
- bijeenkomstfunctie
- sportfunctie
- winkelfunctie
- overige gebruiksfunctie
- gemeenschappelijk

N–201

COMMON AFFAIRS

KNSM-laan 75
1019 LB AMSTERDAM
t (020) 719 23 55
e info@commonaffairs.nl
w www.commonaffairs.nl

Opdrachtgever
Plaza West Haarlem B.V.
Zwolseweg 1
7731 BC Ommen

Werk
Plaza West Haarlem gebouw 8

Werknummer
15028

Fase
Omgevingsvergunning

Onderwerp
1e verdieping
GBO

Status
Definitief

Schaal
1:100

Datum
16 december 2016

Datum gewijzigd
8 augustus 2017

Formaat
A0

Getekend
DvdB

Tekeningnummer
N–201