

Overige Parkeervakken

Gebouw 01 - 105 Apparte-
Kelder - 80 Parkeervakken
Maalveld - 49 Parkeervakken

Totaal: 129 Parkeervakken

Gebouw 06 - 105 Appartementen
Kelder - 78 Parkeervakken
Maalveld - 51 Parkeervakken




Totaal: 129 Parkeervakken

Gebouw 08 - 44 Kamerstudios + 21 Appartementen
+ 4000m² Winkel + 1900m² Sportschool + 2200m² Speedparadijs
Kelder - 78 Parkeervakken
Maalveld - 177 Parkeervakken

Totaal: 255 Parkeervakken

Gebouw 05 - 96 Appartementen + 3616m² Winkel
Kelder - 96 Parkeervakken
Maalveld - 114 Parkeervakken

Totaal: 210 Parkeervakken

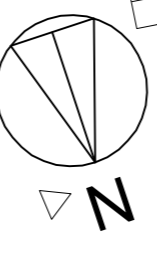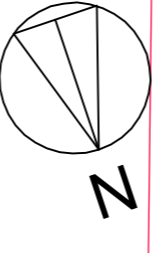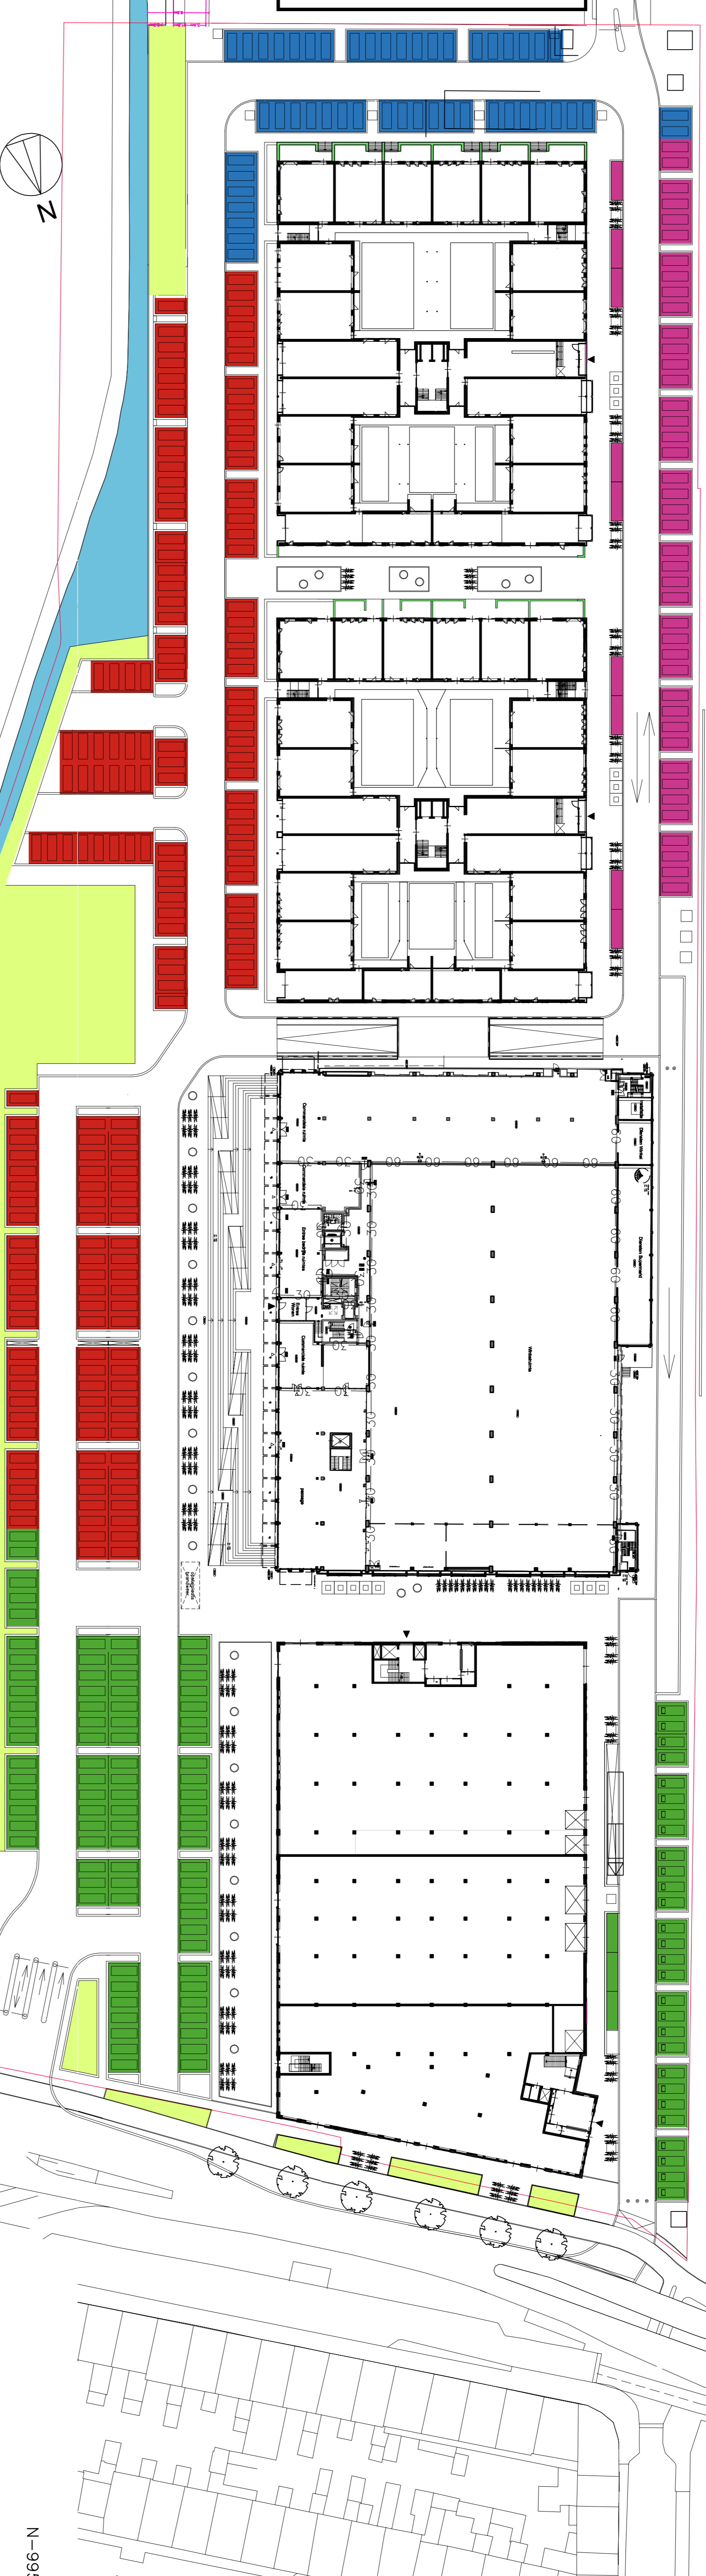

COMMON AFFAIRS

Dorchesterweg 2
Zuidoost 1
7731 BC Ommen

Wijk
Piazza West
Hoarlern

WV Nummer
15028

Plan
Omgevingsvergunning

ONDERWERP
situatietekening
parkeerkaart

Status
Definitief

Schaal
1:500

Datum
08 augustus 2017

Datum bijwgs

Formaat
A1

Schaal
MH

Taalgereguleerder
N-995

NSRF 1000 78
1019, 10.000
1 (000) 719 23 55
info@commonaffairs.nl
www.commonaffairs.nl

N-995