


# Bijlage 1: Peil gebouw 8

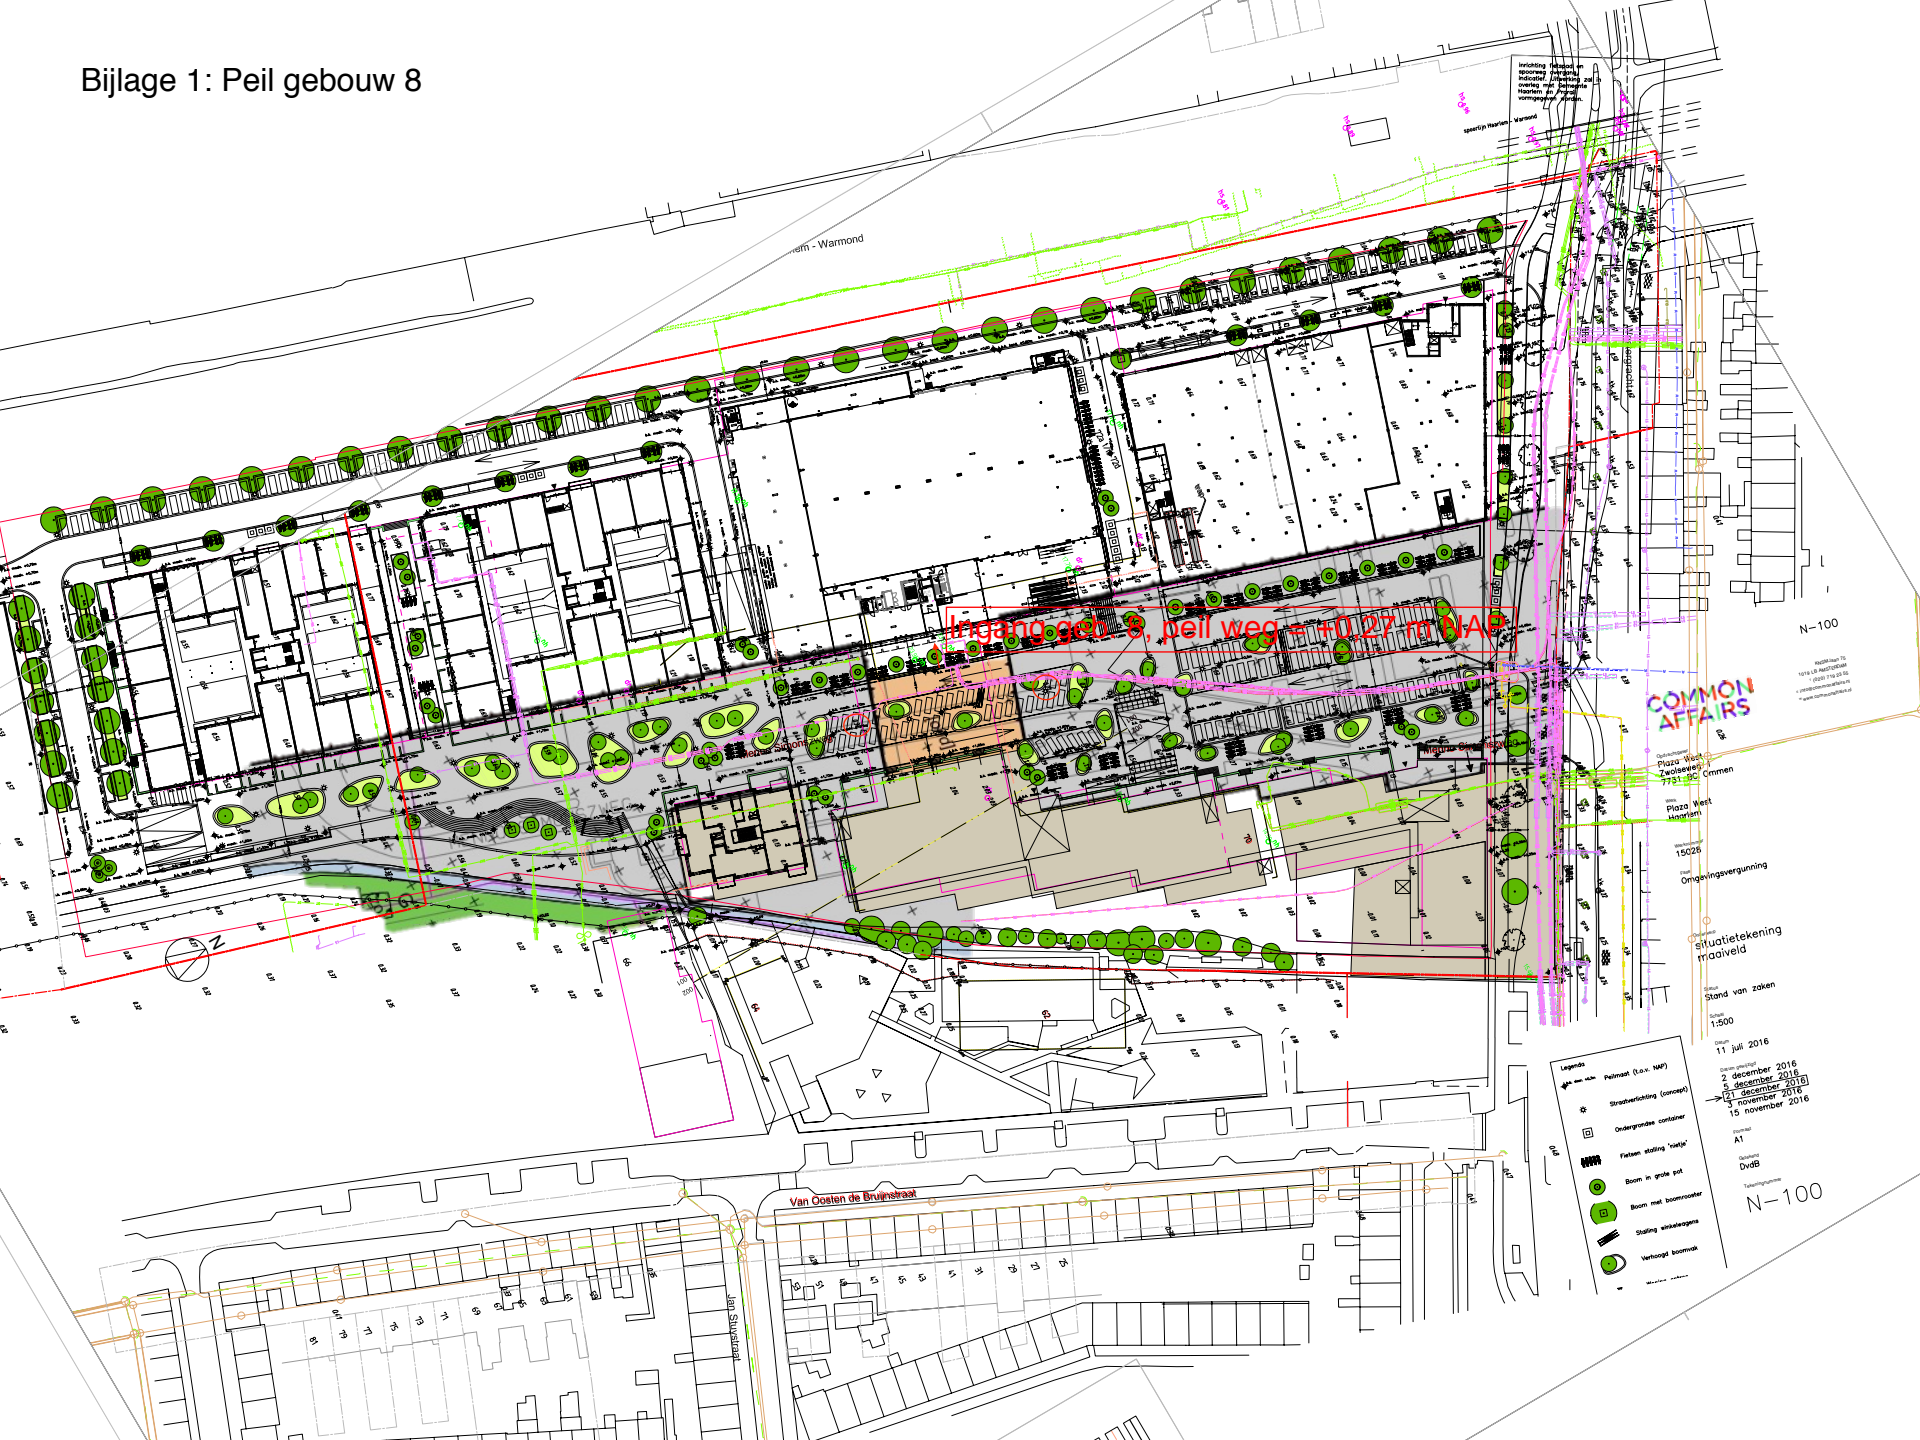

Ingang geb. 8, peil weg = +0.27 m N.A.S.



- Legenda

Stand van zaken  
1:500  
11 juli 2016

Datum ontwerp  
2 december 2016  
5 december 2016  
21 december 2016  
3 november 2016  
15 november 2016

Project  
A1

Ontwerper  
DvB

Verantwoordelijke  
N-100

N-100

COMMON AFFAIRS

Plaza West  
15026

Omgevingsvergunning

Situatietekening  

N-100