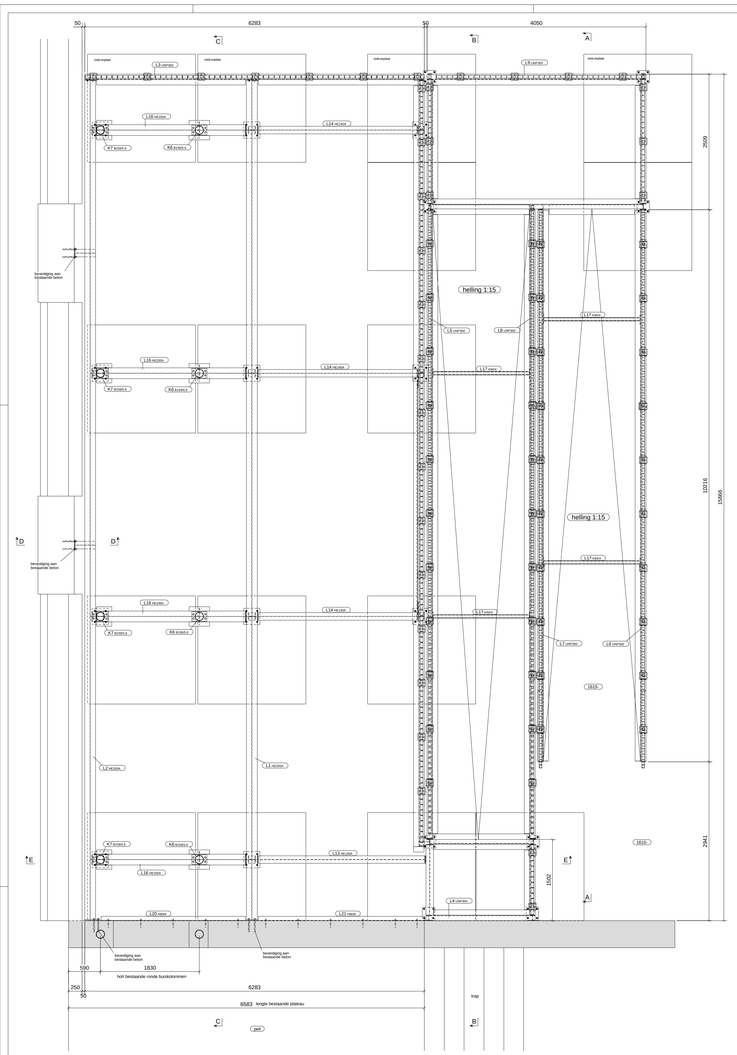

BOVENAANZICHT (1:30)

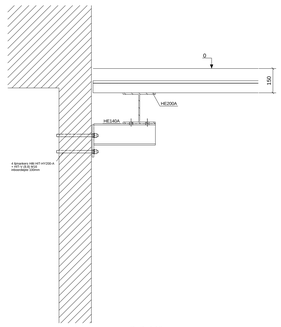

dsn D - D , 1:10

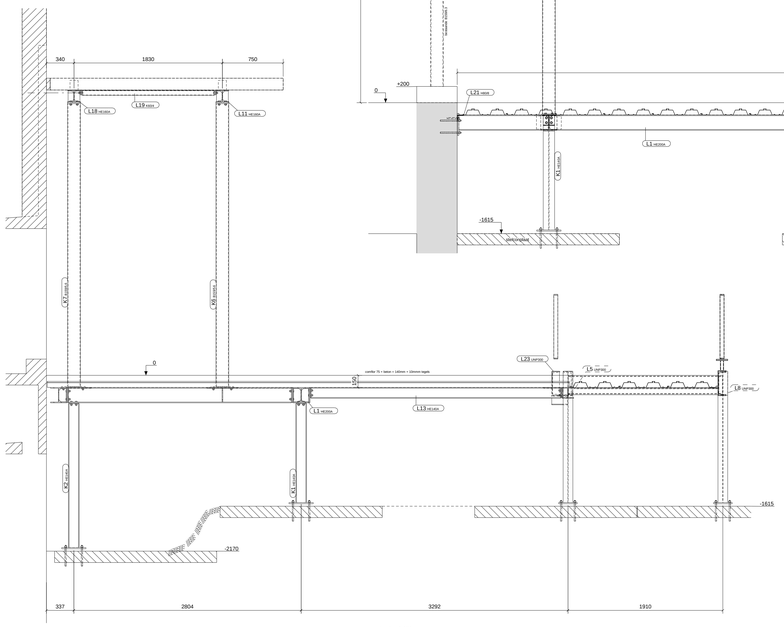

dsn E - E , 1:20

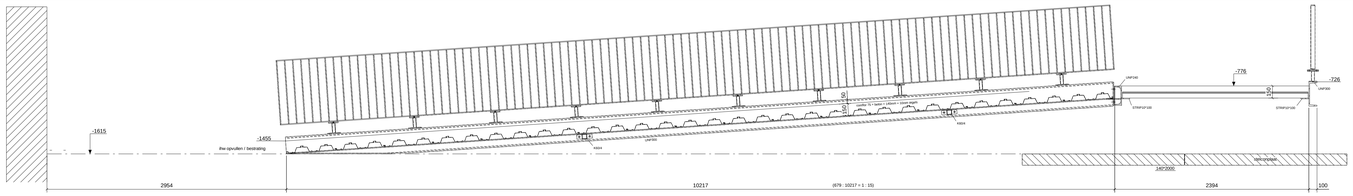

dsn A - A , 1:20

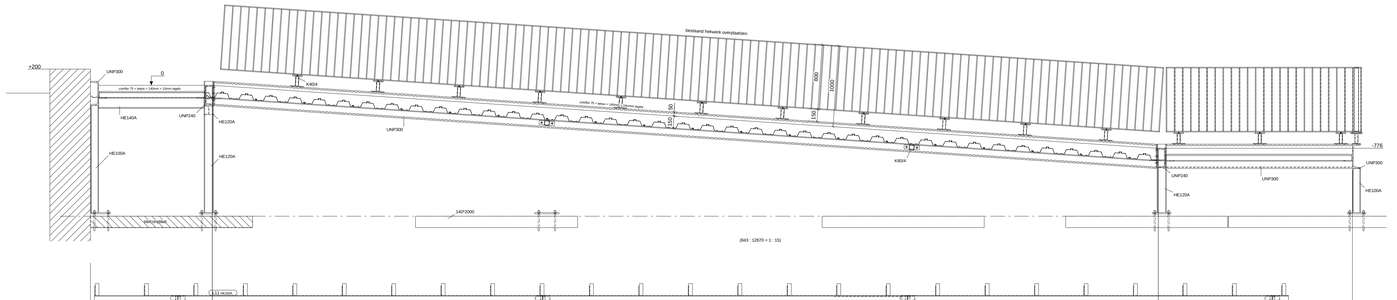

dsn B - B , 1:20

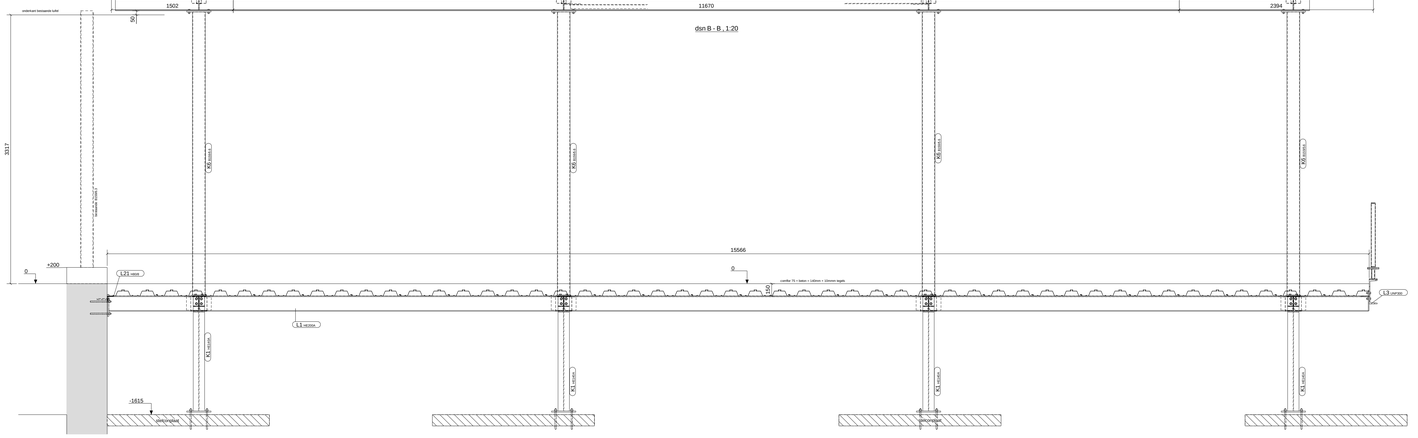

dsn C - C , 1:20

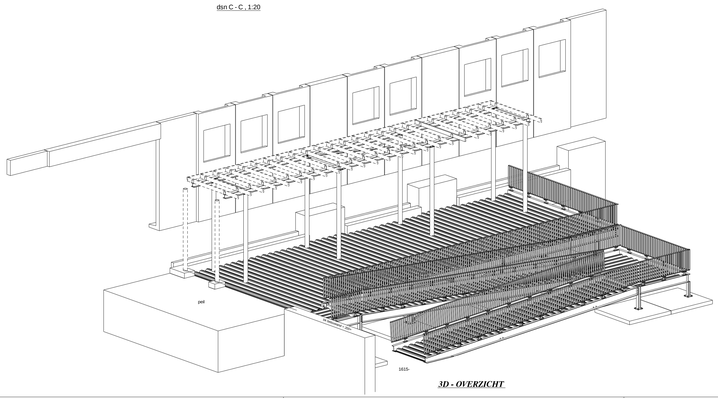

3D - OVERZICHT

* alle maatvoering in het werk kontroleren

* bestaand hekwerk hergebruiken

* konservering staalwerk: rode lasmenie

B	hekwerk toegevoegd	02.08.2017	
A	diverse	02.08.2017	
Revisie	Wijziging beschrijving	Revisiedatum	Status





Beschrijving	**staalovertzicht hellingbaan**
Projectnaam	**Hellingbaan Albert Heijn Haarlem.**
Opdrachtgever	**Plaza West te Haarlem.**

broeze
Postbus 72
7240 BA Lochem
tel: + 31 (0)573 - 255378
Industriweg 10
7241 CB Lochem
fax: + 31(0)573-256 611
Tel.: + 31(0)548-612423
www.broeze.nl

Getekend	R.J.W.	Orderno.	**1393n**
Gecontroleerd	**J.J.K**		
Datum	26.07.2017	Bestand	1393n
Goedkeuring		Formaat	A1
Tekeningnr.	**Samenvat.**		1:50/1:20/1:1

Materiaalkwaliteit: Aokers S275JR, coatige autoprimer S235JR tenzij anders vermeld

Alle lassen min. ac=0,7x(min.1ste); tenzij anders vermeld | Boutverbind.8.8, tenzij anders vermeld

Dit document is eigendom van Broeze Maatwerk B.V. en mag zonder toestemming van genoemd eigenaar geen gebruik of verdere publicatie maken/mag aan derden verstrekt worden.
Broeze Maatwerk B.V.

Toleranties: B

CE Conform EN 1090-2 EXC 2

G [1]

Tekla Structures model 1393n

gedrukt op 04.08.2017