


# Voorlopige indeling

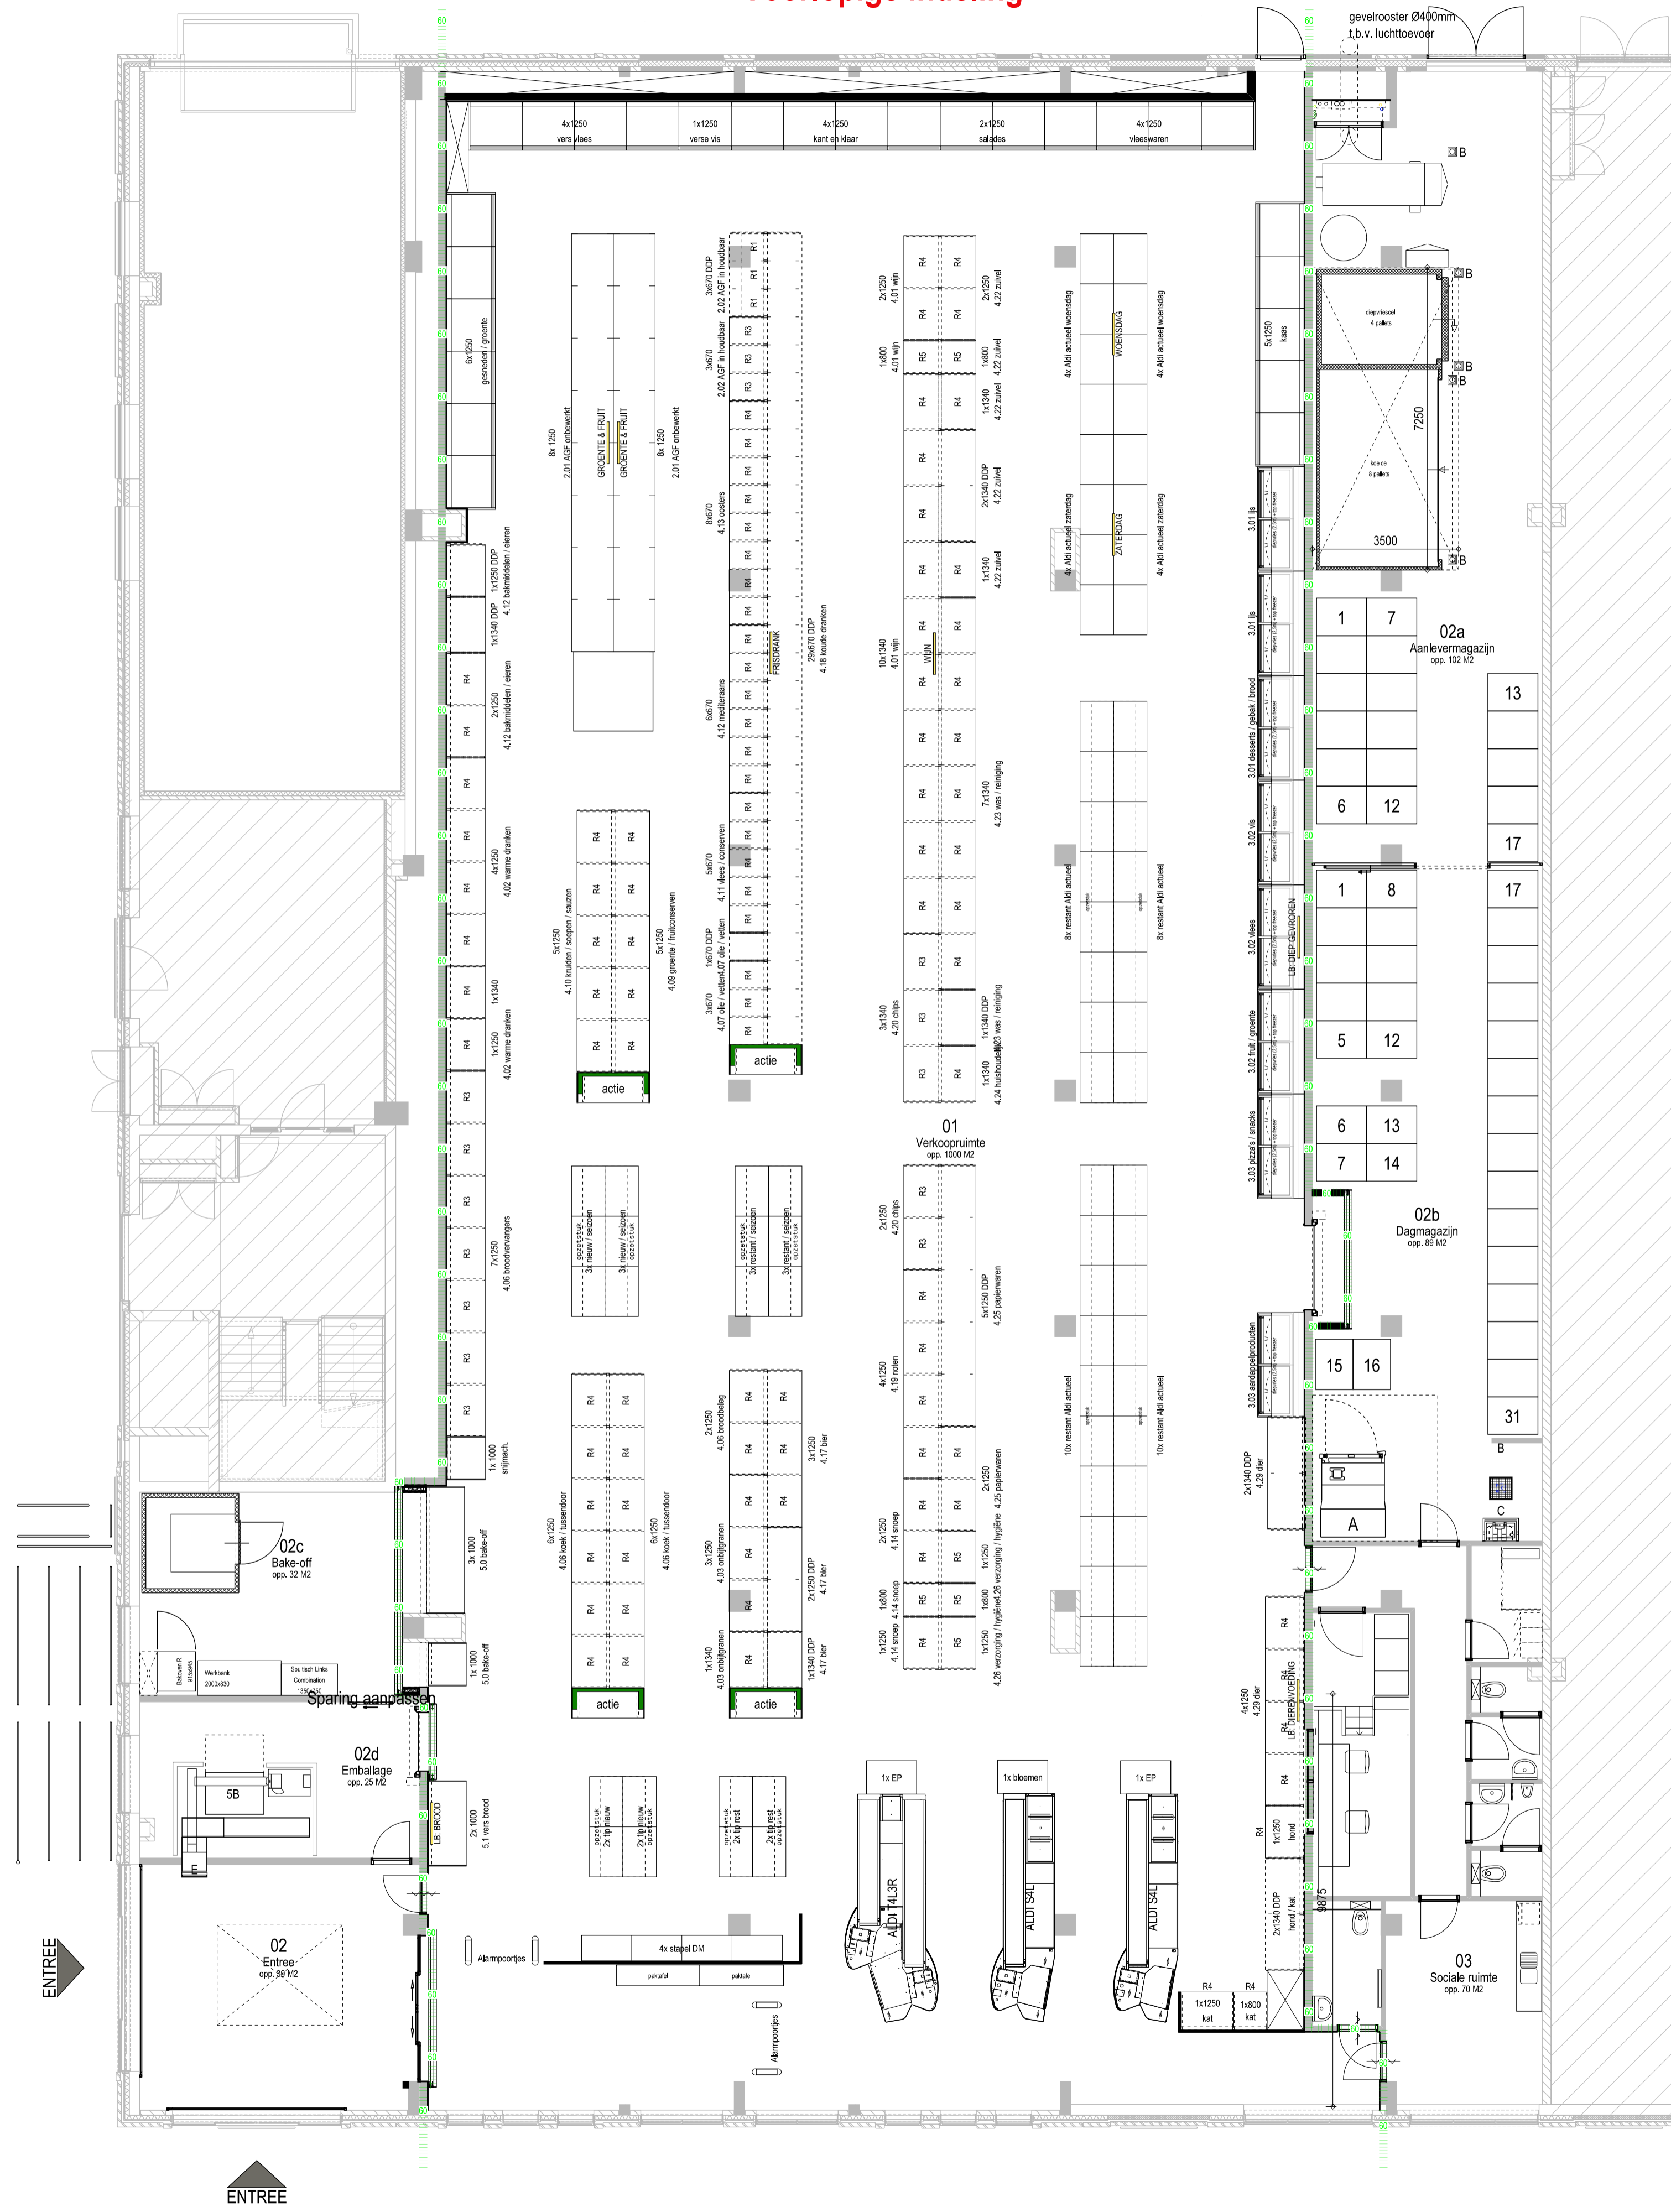

| Renvooi                 |                             |                       |                        |
|-------------------------|-----------------------------|-----------------------|------------------------|
| Filiaal nr:             | Plaza West gebouw 5 Haarlem |                       |                        |
| Adres :                 | Plaza West gebouw 5 Haarlem |                       |                        |
| Plaats :                | Haarlem                     |                       |                        |
| Oppervlakte per ruimte  |                             | Afkortingen           |                        |
| Verkoopruimte           | 01                          | 1039.0 M <sup>2</sup> | A = papierpers         |
| Magazijn                | 02                          | 248.0 M <sup>2</sup>  | B = schrobmachine      |
| Sociale Ruimte          | 03                          | 70.0 M <sup>2</sup>   | C = uitstortgootsteen  |
| Totale vloeroppervlakte |                             | 1357.0 M <sup>2</sup> | D = vernietigingshoek  |
| Totaal aanwezige p.p.   |                             | - St                  | E = emballage-automaat |
| Oppervlakte plangebied  |                             | - M <sup>2</sup>      | G = koelmotor          |

|               |  |  |   |
|---------------|--|--|---|
| project       | Aldi aan de Plaza West gebouw 5, te Haarlem  | datum  | 26-02-2021  |
| opdrachtgever | Aldi Zoetermeer BV<br>Postbus 132, 2665 ZJ Bleiswijk<br>Tel 079 - 3440409, Fax 079 - 3440490 | revisiedatum   |   |
| ontwerper     | Indelingstekening  | gecontroleerd  | BK  |
| gemaakt       | RH   | schaal   | 1:100   |
| format        | A1   | projectnaam  | BESTEK  |
| werknr.       | DH17-149   | status   | G900.1  |
| Den Hollander | BOUWADVIES EN ONTWERP  | Kerkring 17<br>Postbus 139<br>Tel: 0168 - 403041<br>E-mail: info@dbouwadvies.nl<br>Internet: | 4791 HG Klundert<br>4790 AC Klundert<br>Fax: 0168 - 403165<br>info@dbouwadvies.nl<br>www.dbouwadvies.nl |